


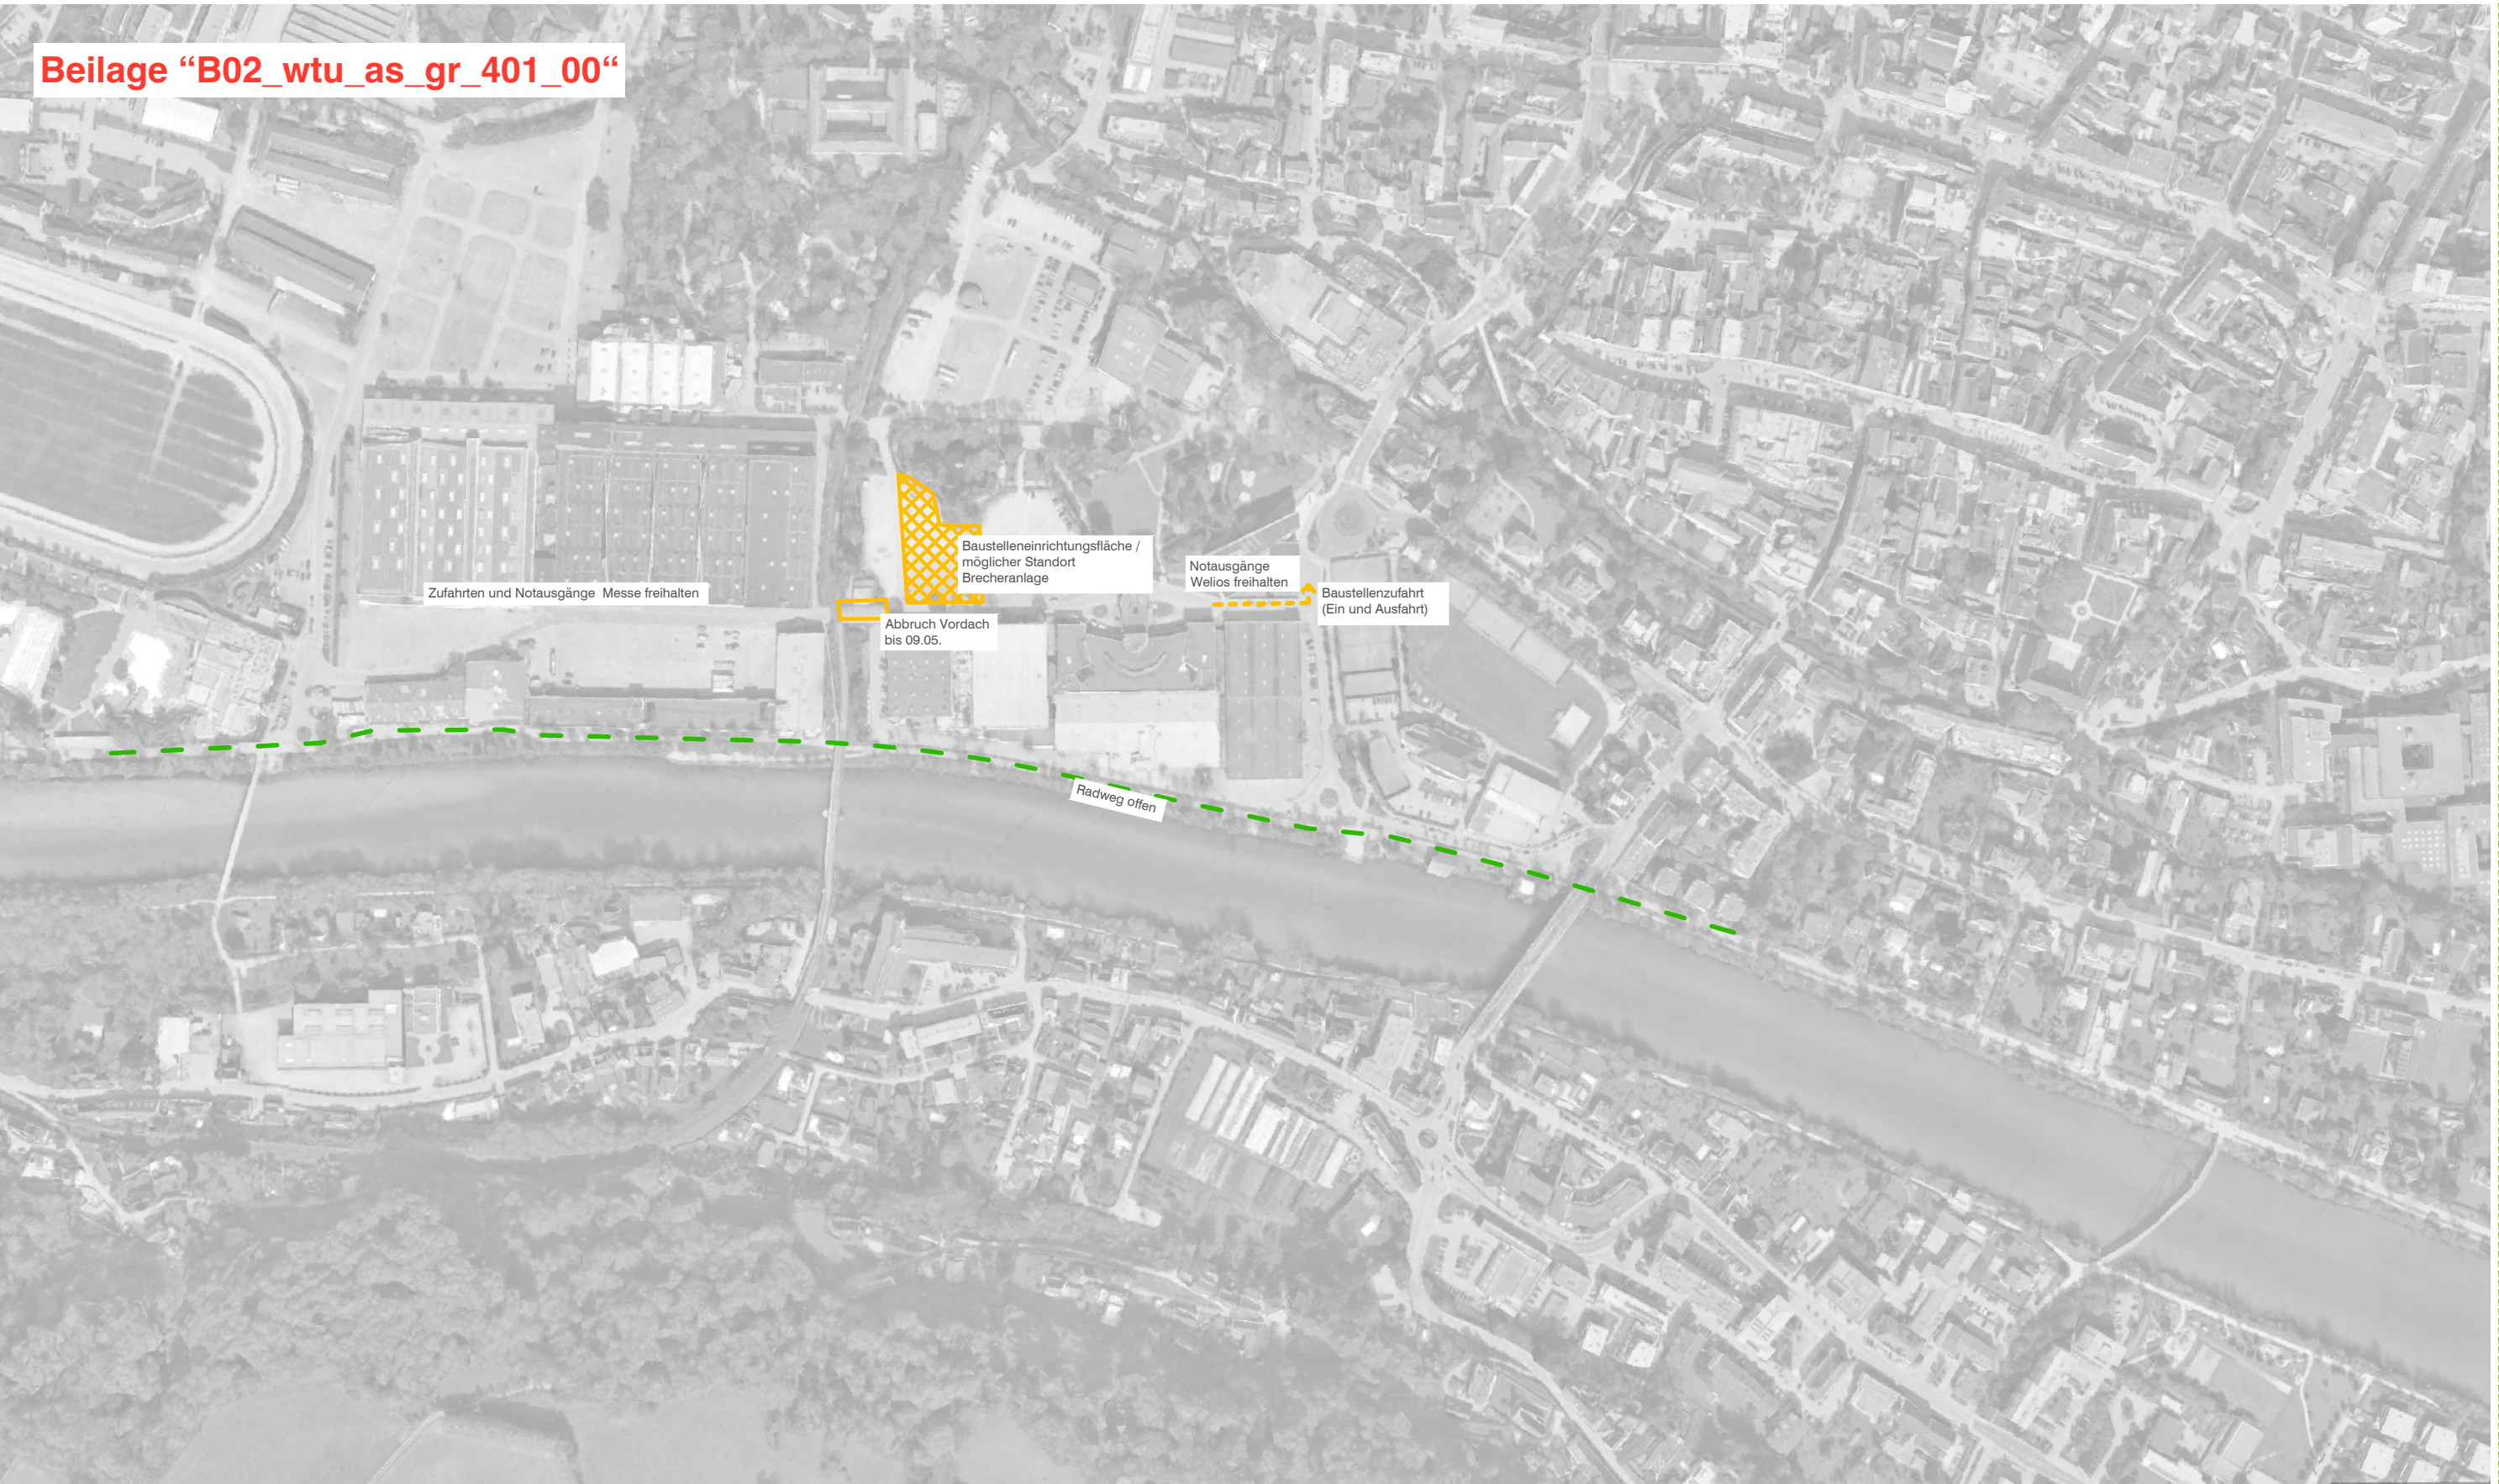


--- Radverbindung

Phase 1a
04-05/2025

Events:
Blühendes Österr. 04.-06.04.25
Pferdemesse 29.05.-01.06.25 (Lärmverbot)
Businesslauf 18.06.25 19 Uhr

Abbruch: Ab 28.04.25 bis 09.05.25: Vordach

PROJEKT Volksgarten Traunuferpark Erweiterung Volksgarten und Traunufer		PLANVERFASSER YEWOLANDSCAPES Ing.Büro für Landschaftsarchitektur Ernst-Melchior-G. 11/1/G1 1020 Wien E office@yewo.at T +43 1 330 30 85		AUFTRAGGEBER STADT WELS Stadtentwicklung Stadtplatz 1 4600 Wels	
GEZEICHNET JeE,Fil	MASSTAB 1:4000	PLANINHALT Baustellenphasenplan, Phase 1a		PHASE ENTWURF	
PROJEKT WTU	DWG wtu_la_e_gr_v01-03dwg	PLANNUMMER WTU_LA_E_GR_401_00		INDEX V00	DATUM 241023

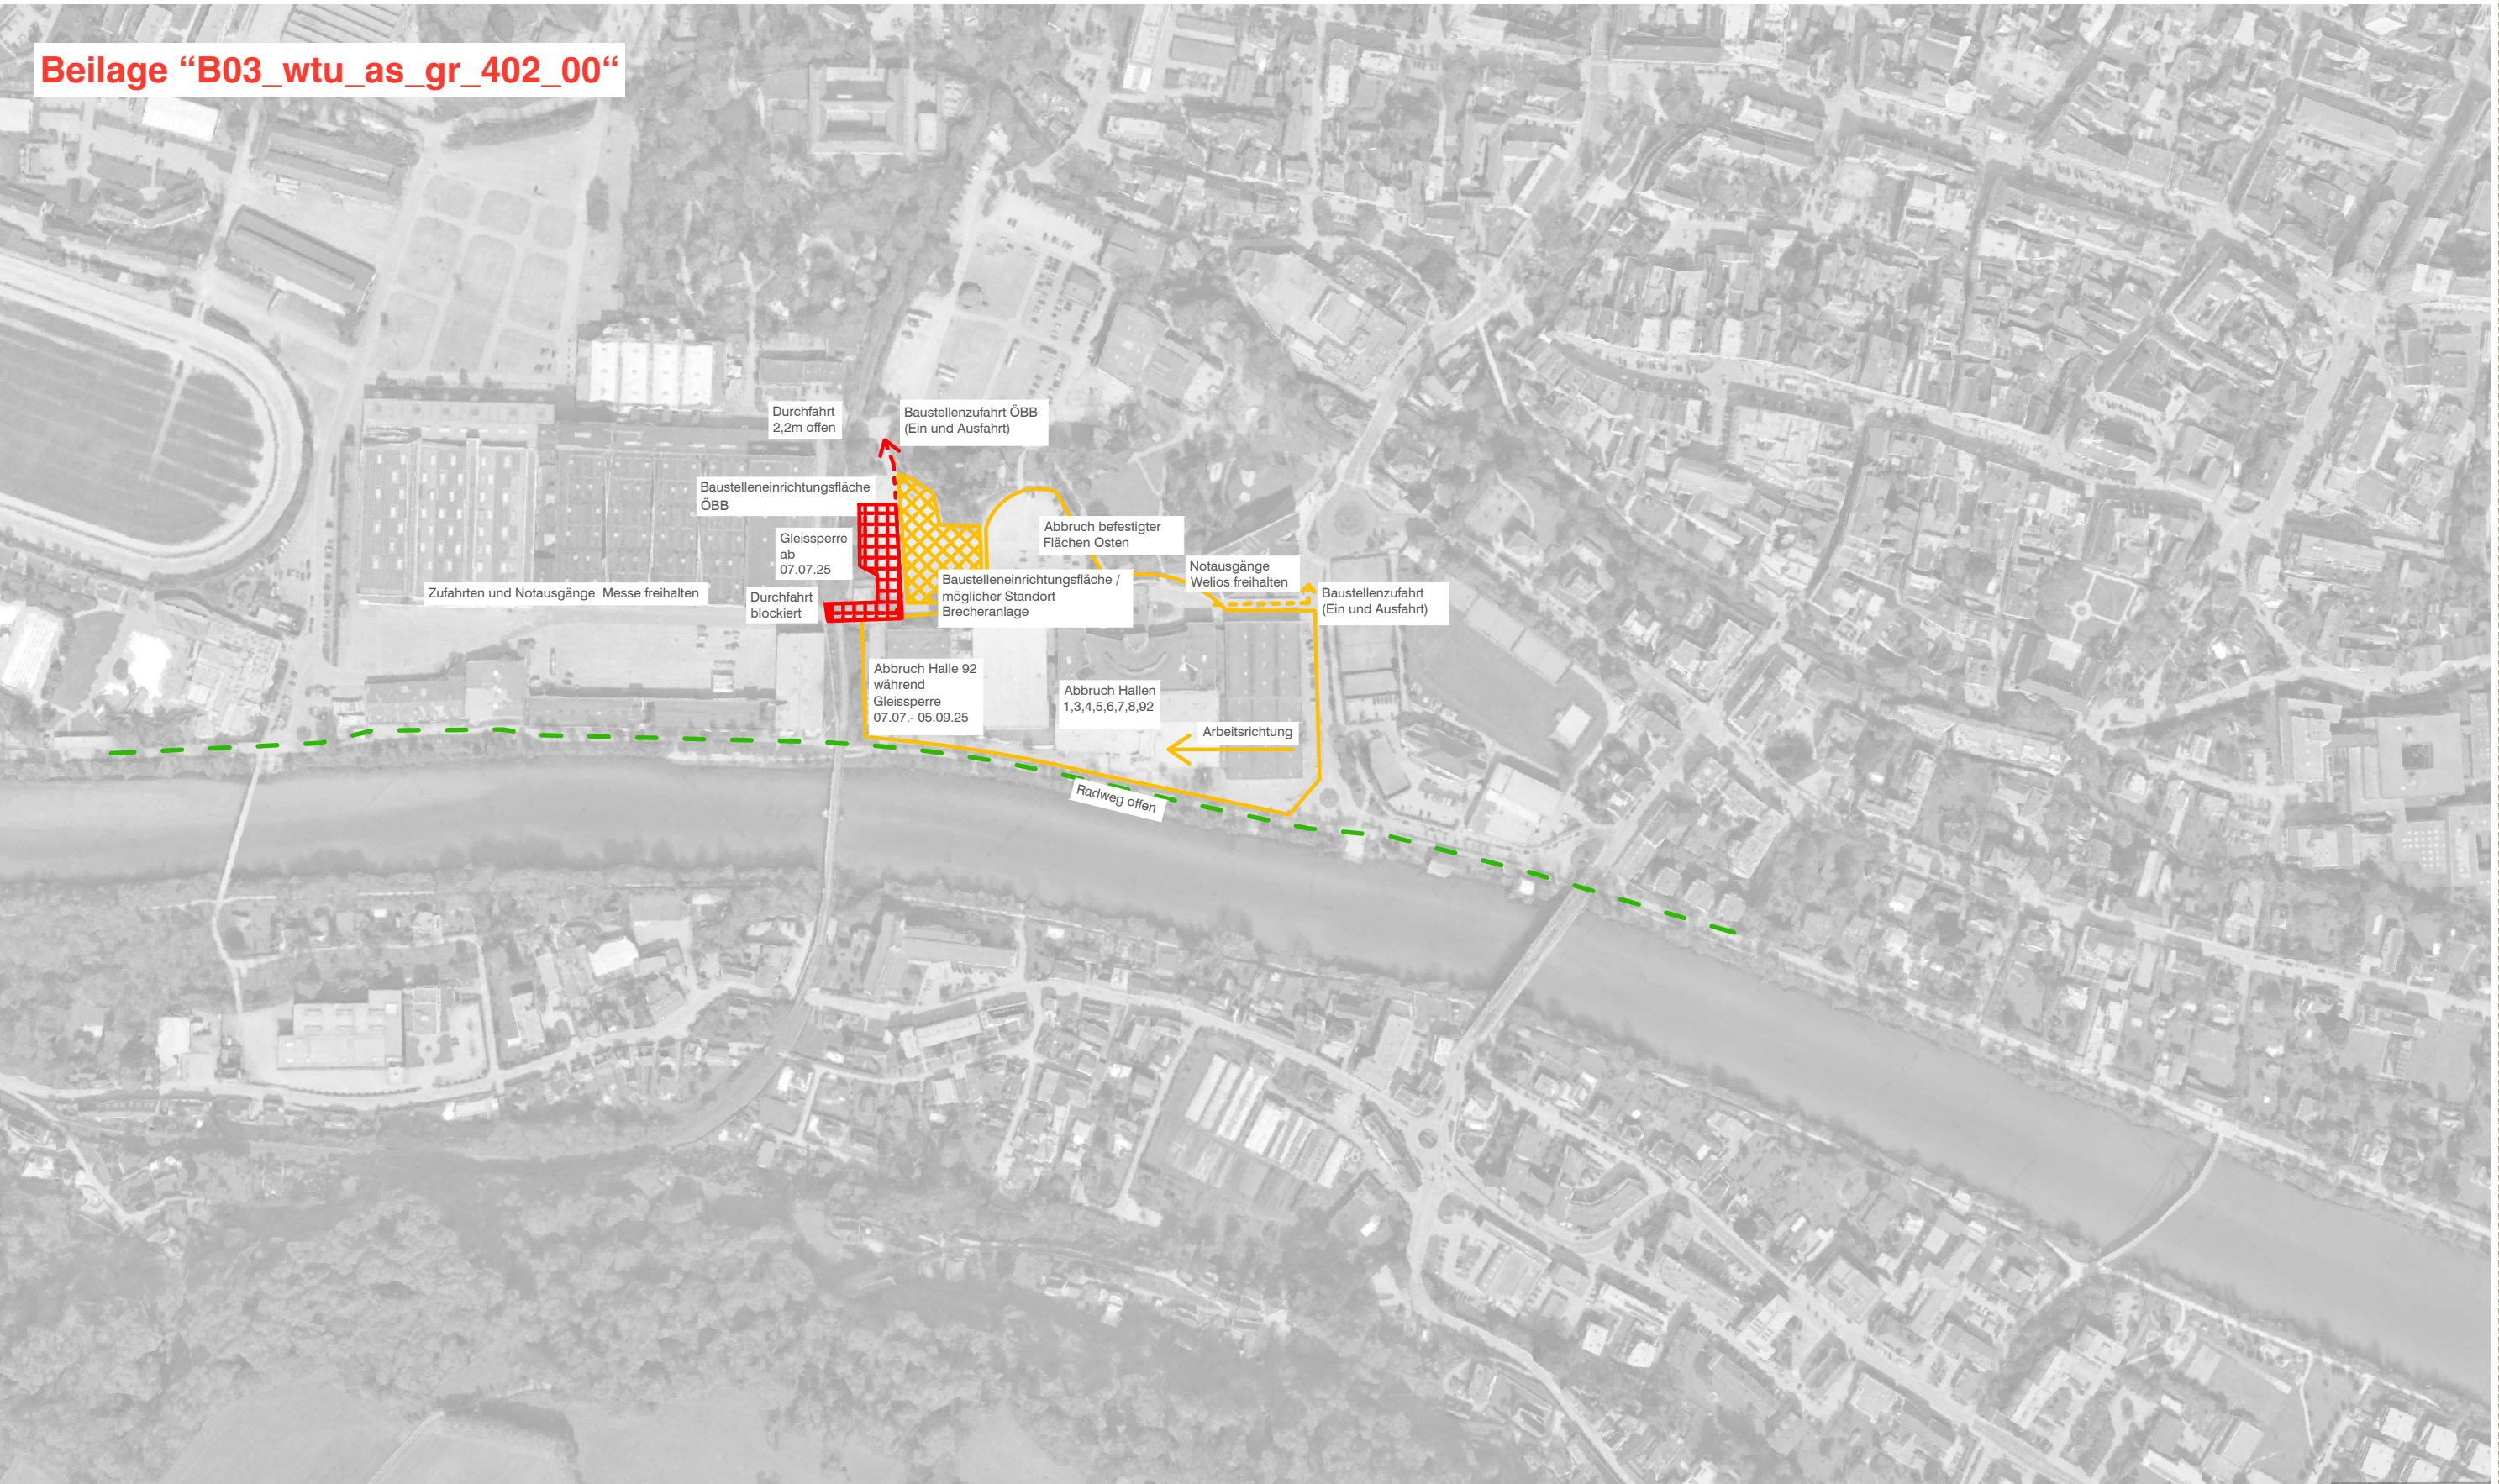


--- Radverbindung

Phase 1b
04-07/2025

Events:		Abbruch: Ab 28.04 - Ende 07/2025:		Hallen Ost (1,3,4,5,6,7,8,92)	
Blühendes Österr.	04.-06.04.25			Befestigte Flächen Ost	
Pferdemesse	29.05.-01.06.25 (Lärmverbot)				
Businesslauf	18.06.25 19 Uhr				
Medizinprüfung:	04.07.25 (Lärmverbot)	Bauarbeiten:		Ab Ende Juni:	Fundamente Trafo und Stromhaus

PROJEKT Volksgarten Traunuferpark Erweiterung Volksgarten und Traunufer		PLANVERFASSER YEWOLANDSCAPES Ing.Büro für Landschaftsarchitektur Ernst-Melchior-G. 11/1/G1 1020 Wien E:office@yewo.at T: +43 1 330 30 85		AUFTRAGGEBER STADT WELS Stadtentwicklung Stadtplatz 1 4600 Wels	
GEZEICHNET JeE,FIL	MASSTAB 1:4000	PLANINHALT Baustellenphasenplan, Phase 1b		PHASE ENTWURF	
PROJEKT WTU	DWG wtu_la_e_gr_v01-03dwg	PLANNUMMER WTU_LA_E_GR_402_00		INDEX V00	DATUM 241023

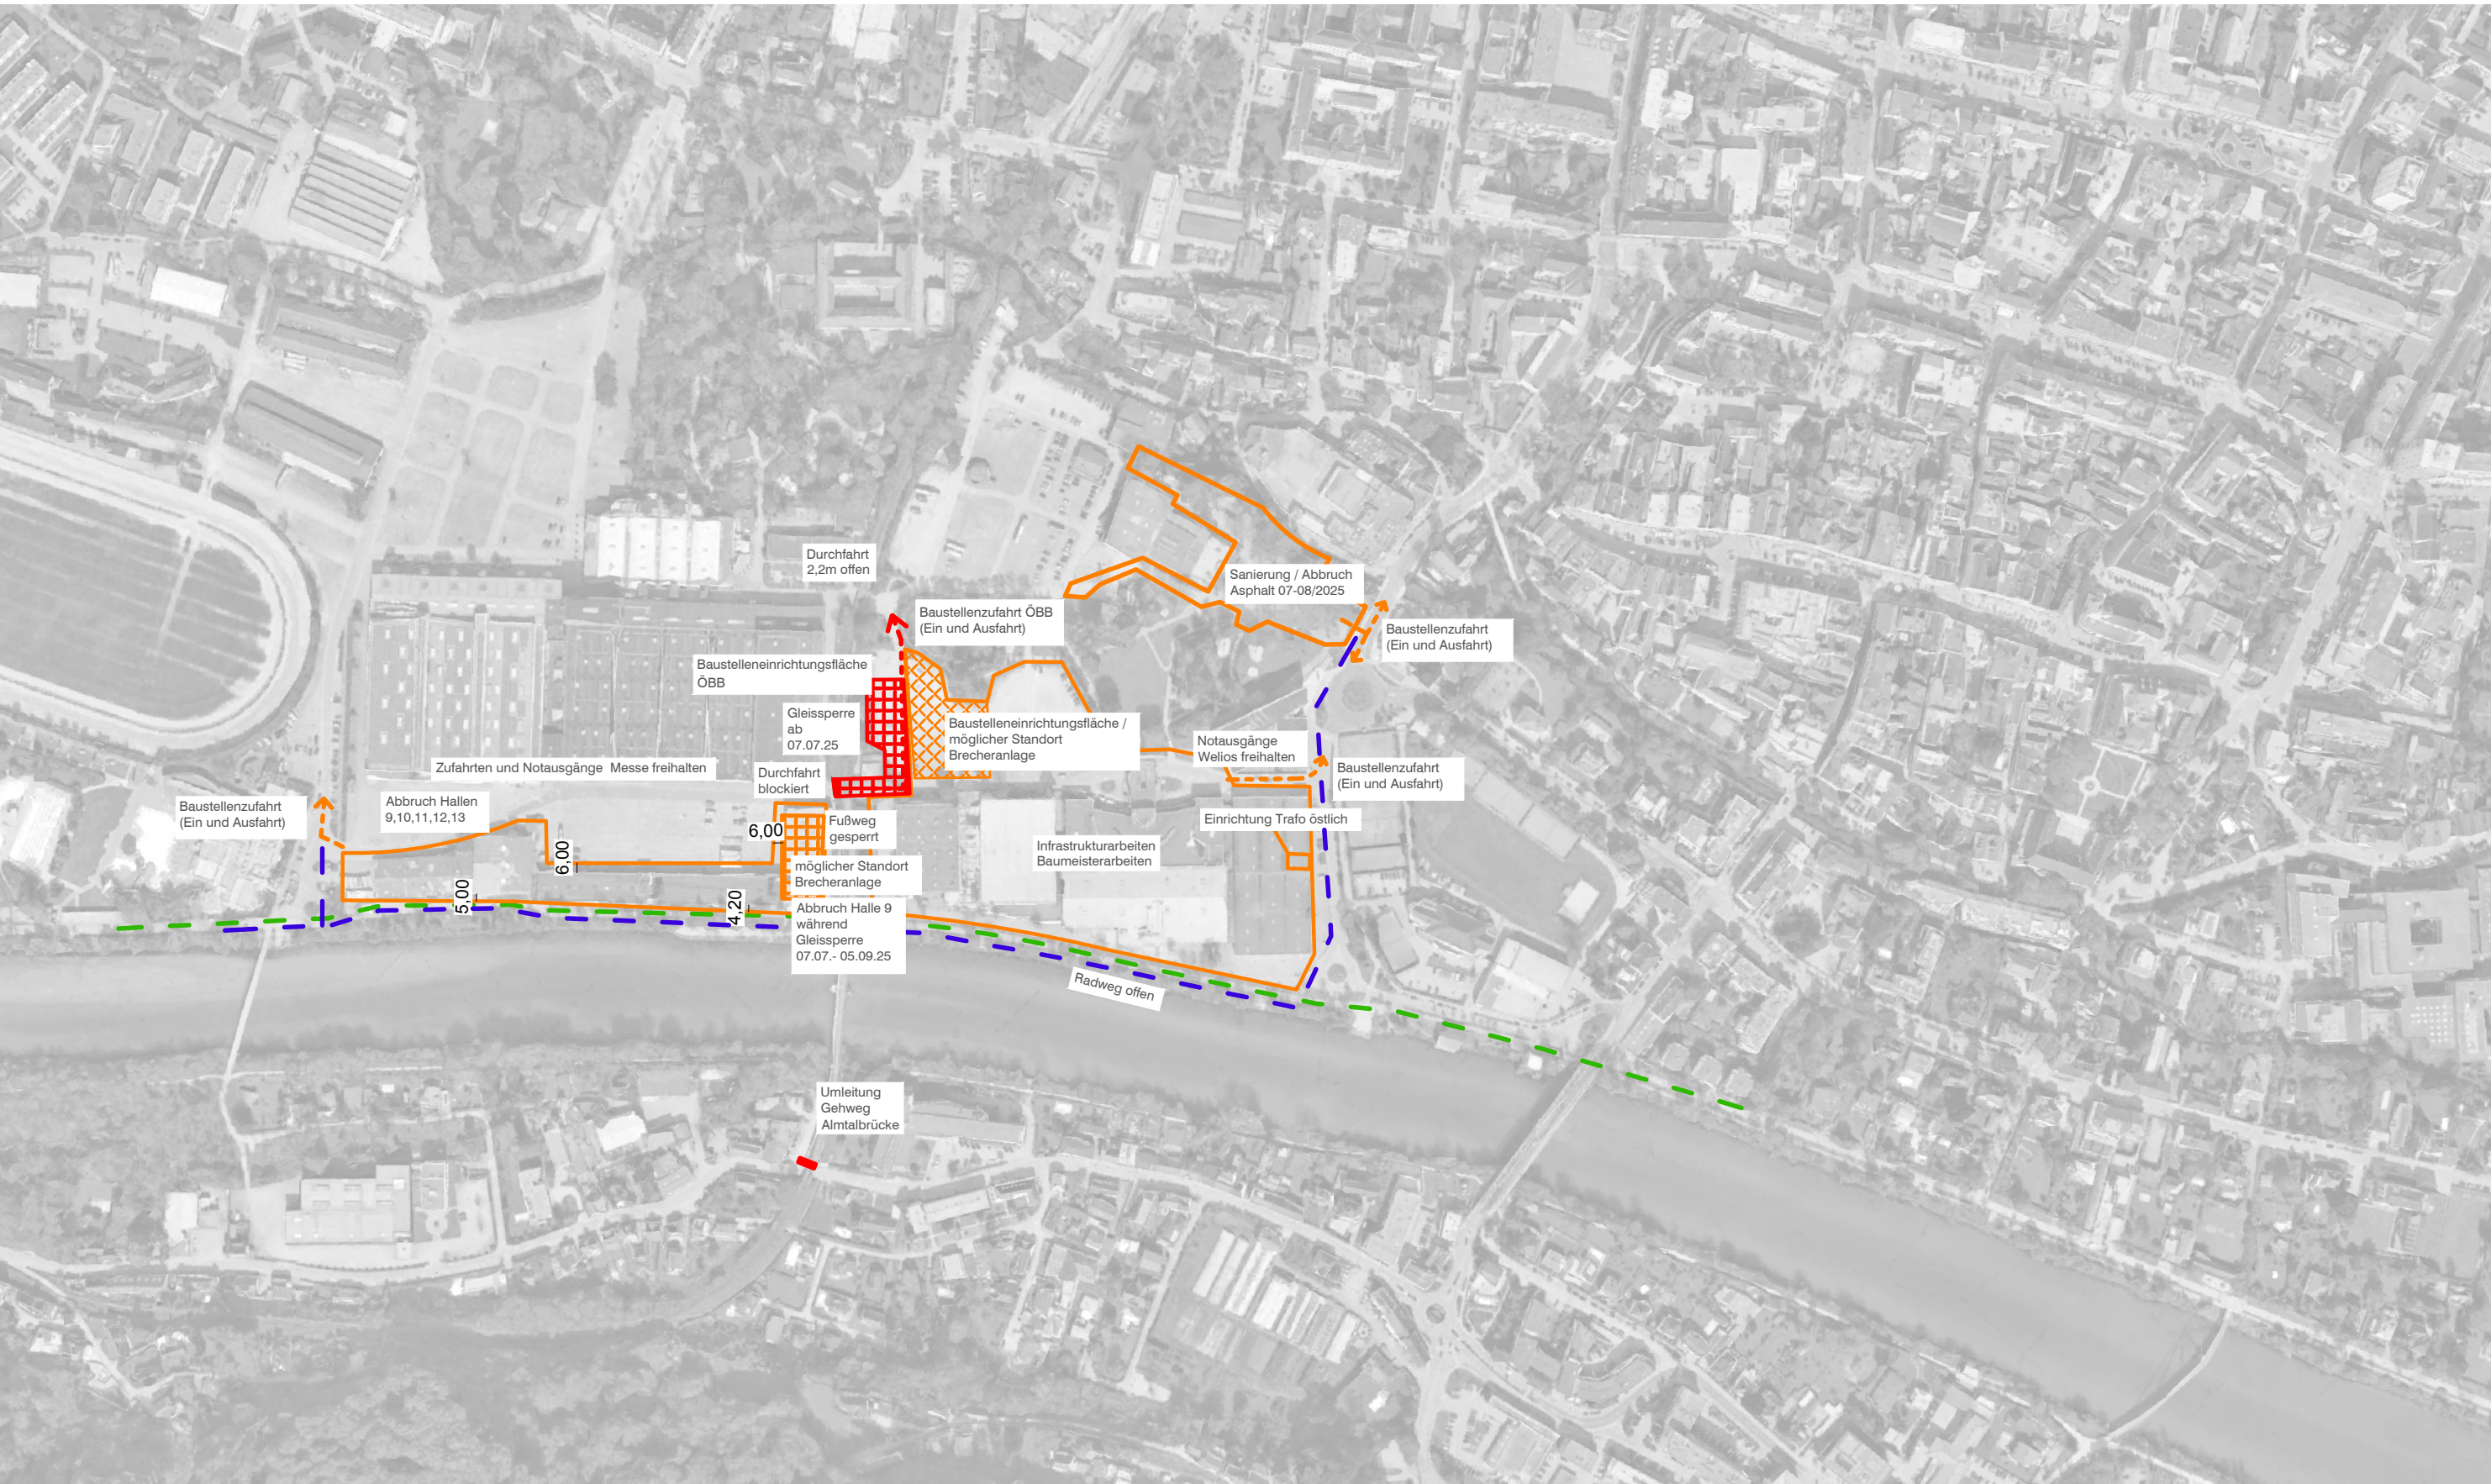


--- Radverbindung
--- Umleitung Radweg (Stadthallenvorplatz)

Events:
Triathlon: Datum ausstehend
Medizinprüfung: 04.07. (Lärmverbot)

Abbruch: 06-07/2025: Hallen West (9,10,11,12,13)
Befestigte Flächen
Bauarbeiten: 07-10/2025: Infrastrukturarbeiten (inkl. WC's)
Teichbau
Zaunfundamente und Zaun
Wegebau Park+ Sportflächen

Phase 2
07-09/2025

PROJEKT Volksgarten Traunuferpark Erweiterung Volksgarten und Traunufer		PLANVERFASSER YEWOLANDSCAPES Ing.Büro für Landschaftsarchitektur Ernst-Melchior-G. 11/1/G1 1020 Wien E:office@yewo.at T: +43 1 330 30 85		AUFTRAGGEBER STADT WELS Stadtentwicklung Stadtplatz 1 4600 Wels	
GEZEICHNET JeE,FIL	MASSTAB 1:4000	PLANINHALT Baustellenphasenplan, Phase 2		PHASE ENTWURF	
PROJEKT WTU	DWG wtu_la_e_gr_v01-03dwg	PLANNUMMER WTU_LA_E_GR_403 01		INDEX V01	DATUM 250326

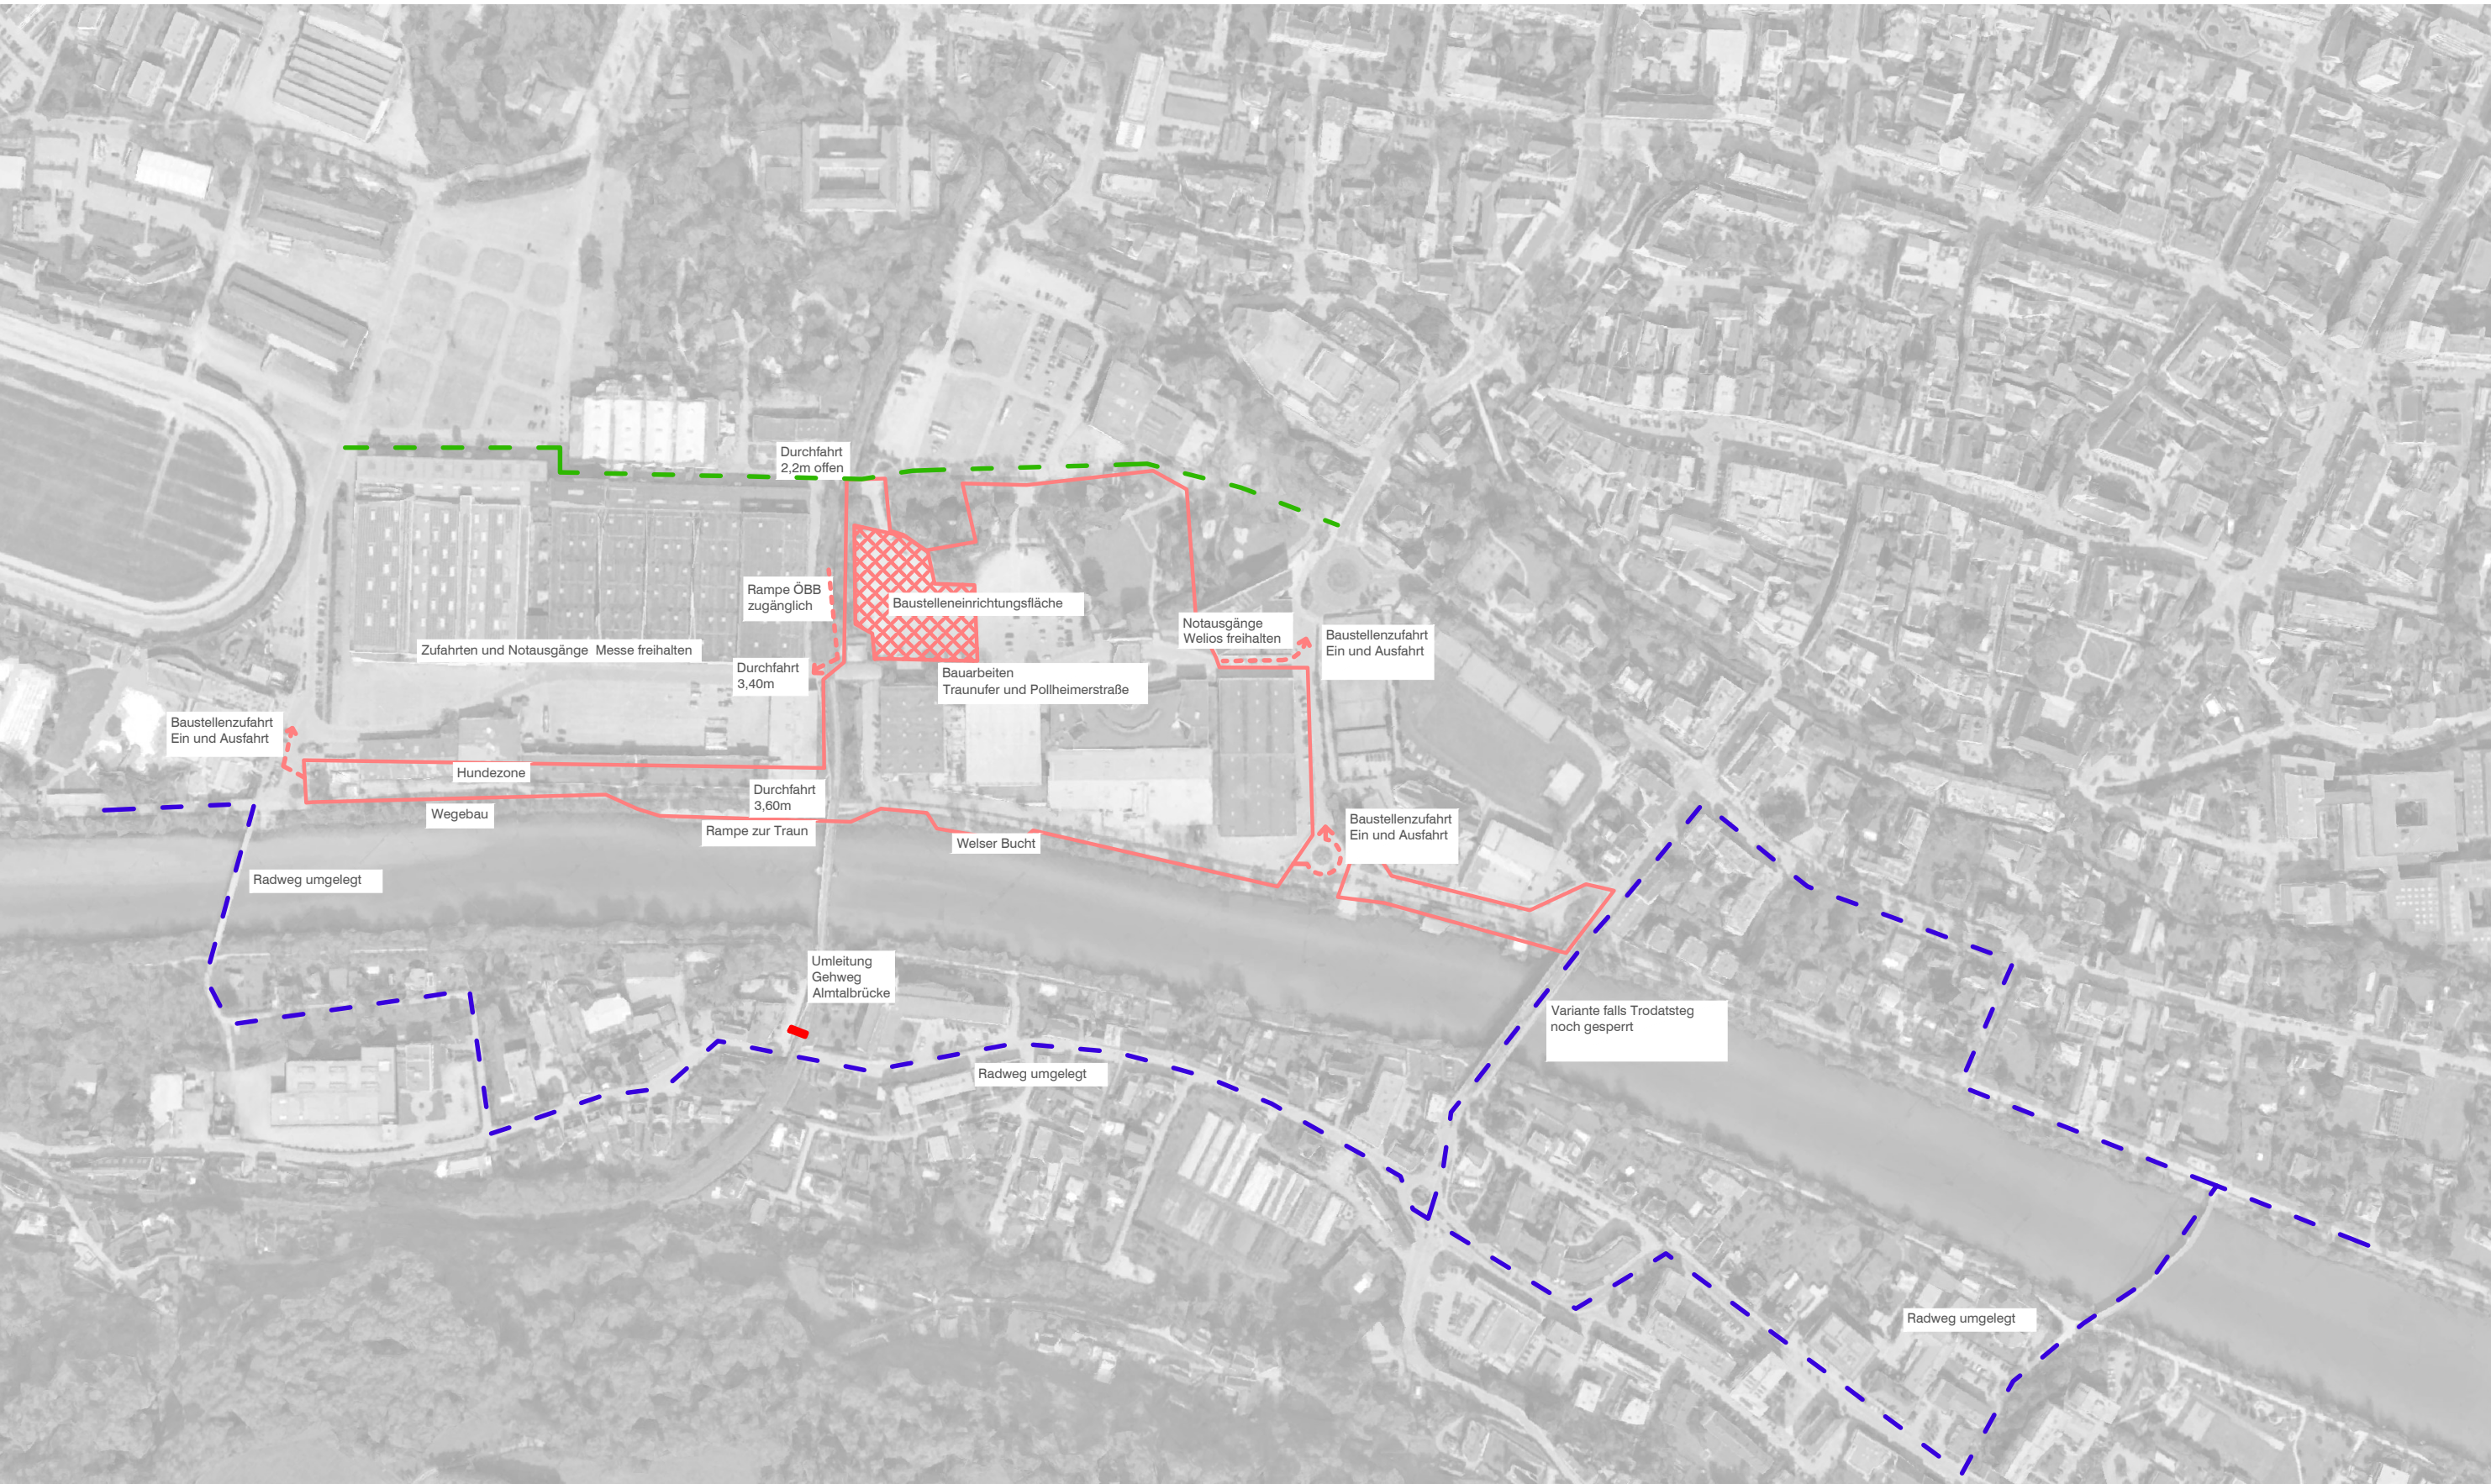


--- Radverbindung
--- Umleitung Radweg

Phase 3
10/2025 - 02/2026

Bauarbeiten: 10-11/2025: Welser Bucht
Oberbodenarbeiten
Baumpflanzungen
Wasserspiele
12-02/2026: Wegebau Traunuferpark

PROJEKT Volksgarten Traunuferpark Erweiterung Volksgarten und Traunufer		PLANVERFASSEN YEWOLANDSCAPES Ing.Büro für Landschaftsarchitektur Ernst-Melchior-G. 11/1/G1 1020 Wien E:office@yewo.at T: +43 1 330 30 85		AUFTRAGGEBER STADT WELS Stadtentwicklung Stadtplatz 1 4600 Wels	
GEZEICHNET JeE,Fil	MASSTAB 1:4000	PLANINHALT Baustellenphasenplan, Phase 3		PHASE ENTWURF	
PROJEKT WTU	DWG wtu_la_e_gr_v01-03dwg	PLANNUMMER WTU_LA_E_GR_404 01		INDEX V01	DATUM 250326

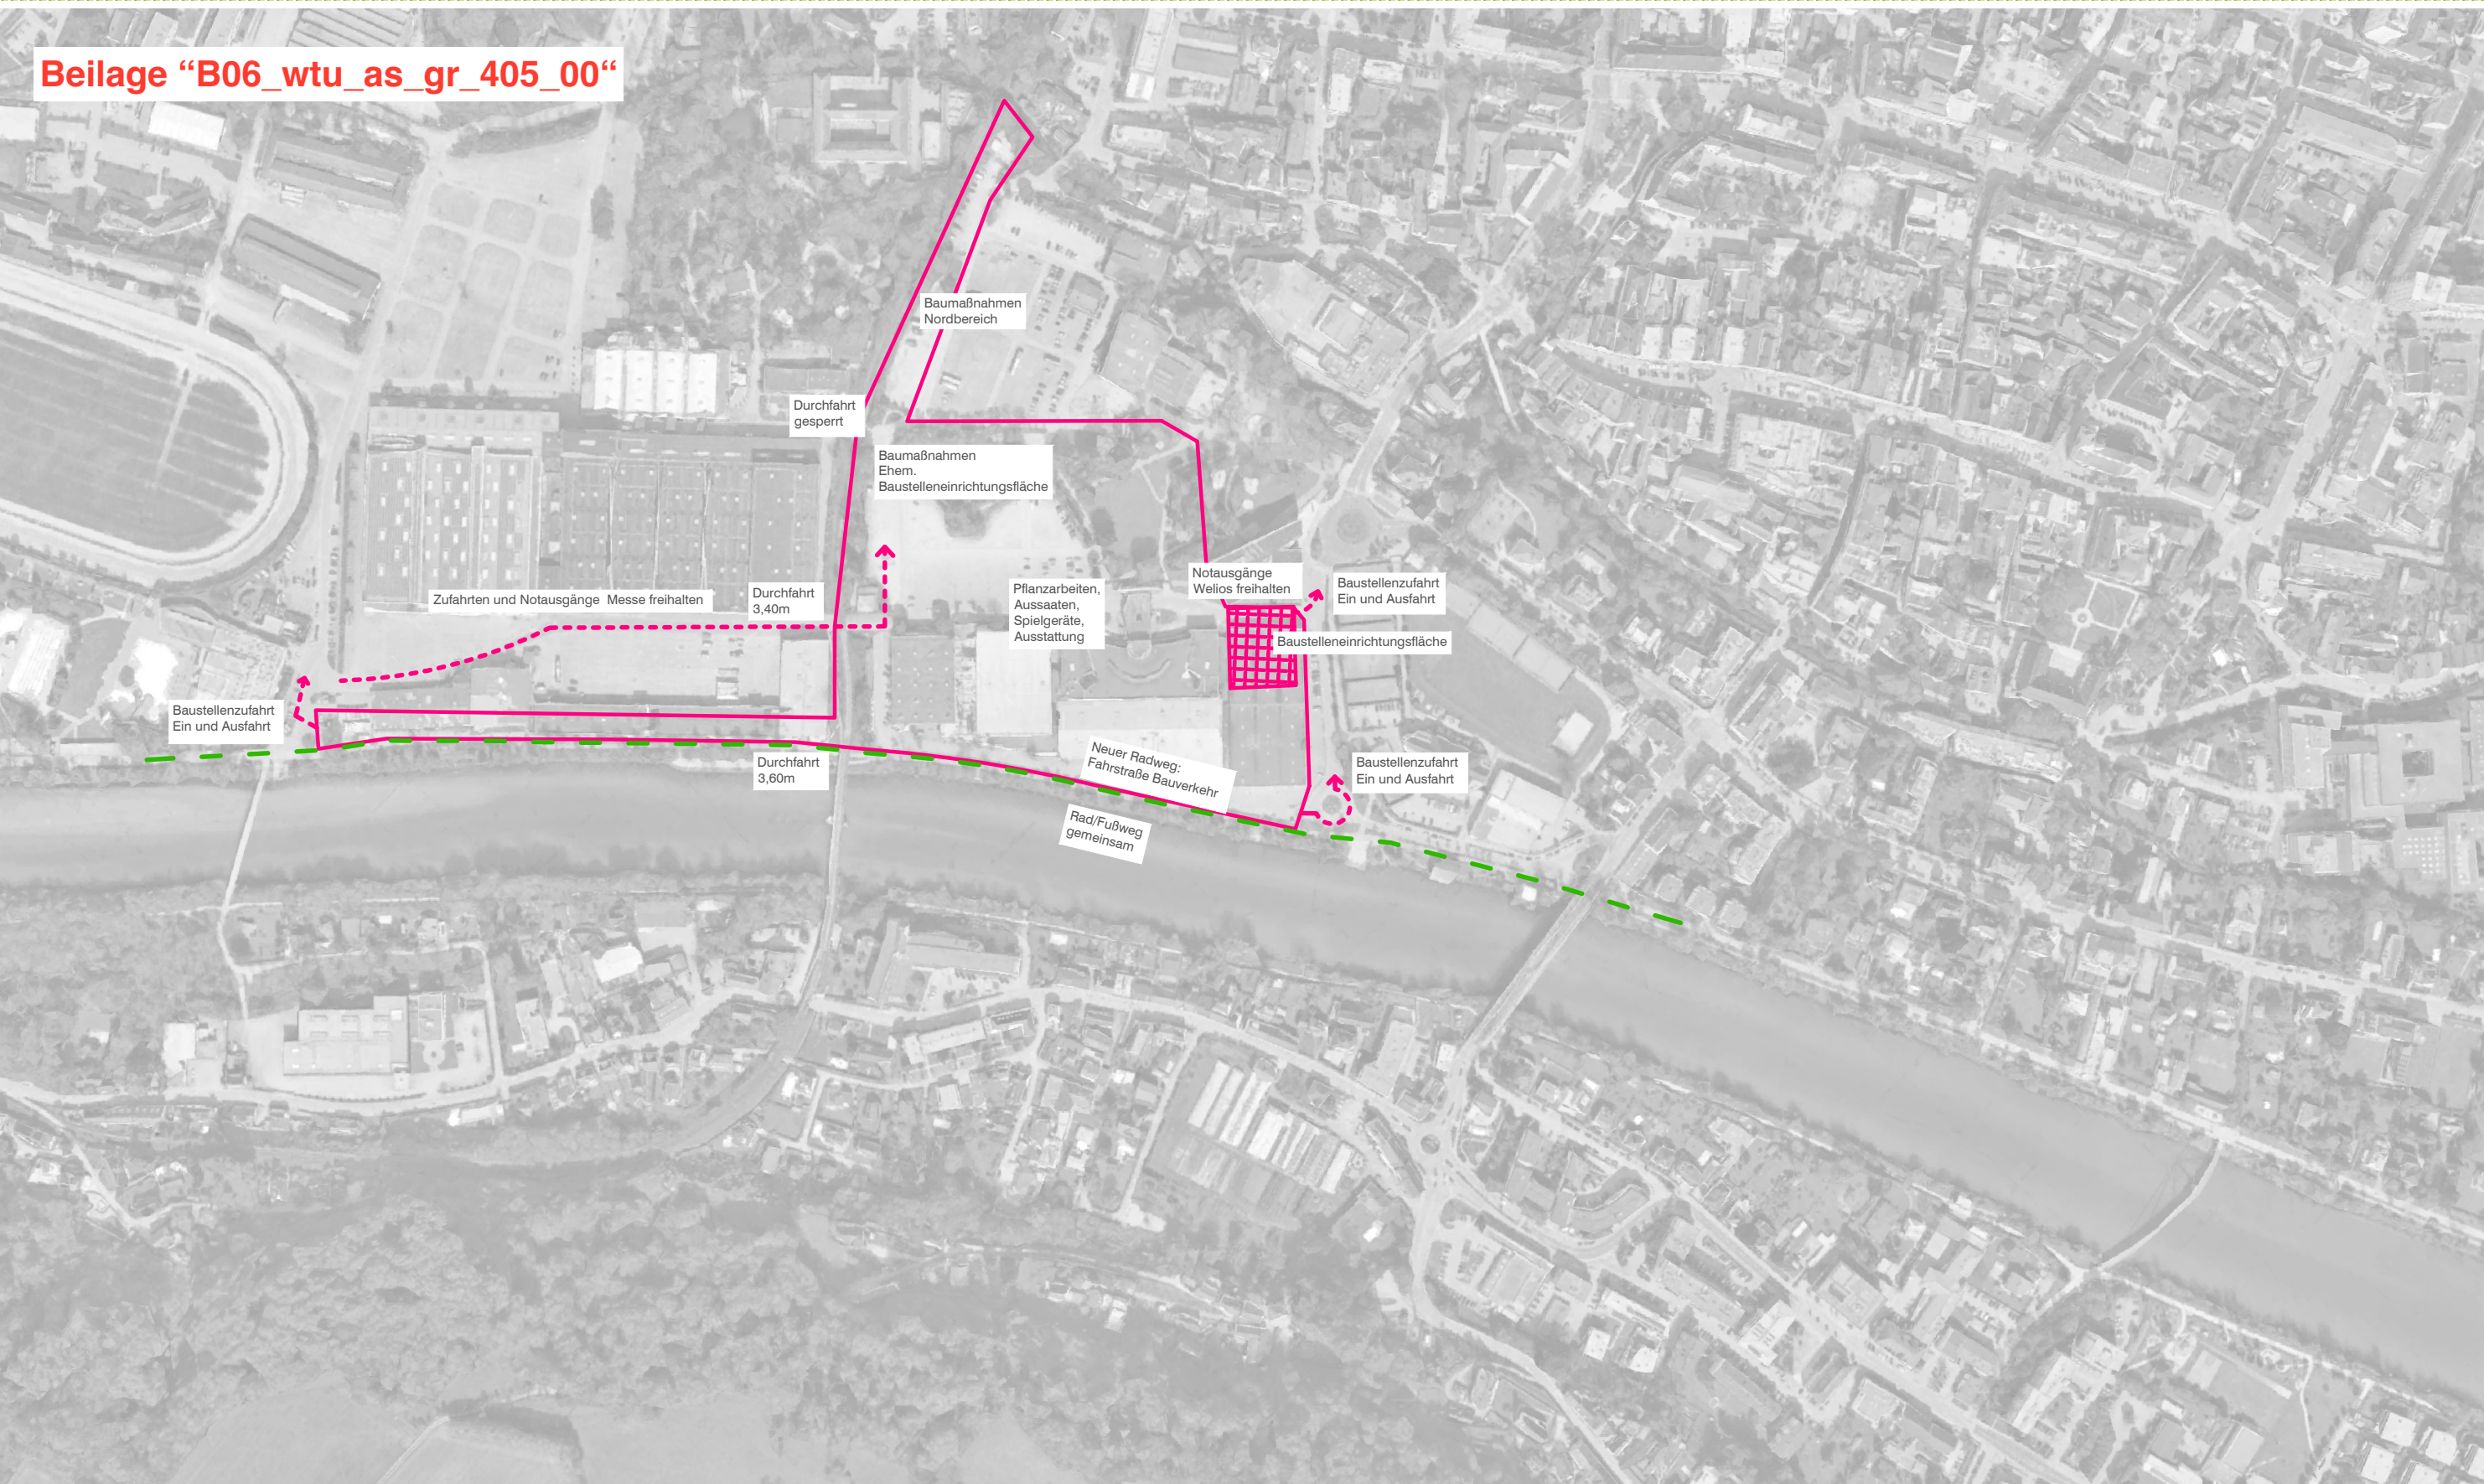

--- Radverbindung

Events: Halbmarathon Datum ausstehend

Bauarbeiten: 02-05/2026: Baum- und Strauchpflanzungen
Ausstattung ökologische Bereiche
Einbau Ausstattung
Einbau Spielgeräte
03-05/2026: Ansaaten
Staudenpflanzung

Phase 4
02/2026 - 05/2026

PROJEKT Volksgarten Traunuferpark Erweiterung Volksgarten und Traunufer		PLANVERFASSER YEWOLANDSCAPES Ing.Büro für Landschaftsarchitektur Ernst-Melchior-G. 11/1/G1 1020 Wien E office@yewo.at T +43 1 330 30 85		AUFTRAGGEBER STADT WELS Stadtentwicklung Stadtplatz 1 4600 Wels	
GEZEICHNET JeE,FIL	MASSTAB 1:4000	PLANINHALT Baustellenphasenplan, Phase 4		PHASE ENTWURF	
PROJEKT WTU	DWG wtu_la_e_gr_v01-03dwg	PLANNUMMER WTU_LA_E_GR_405_00		INDEX V00	DATUM 241023

Merkblatt zum Schutz unserer Bäume


ÖNORM B1121




Baumschutz auf Baustellen

AUTOR: ARBEITSKREIS STADTBÄUME, DEUTSCHE GARTENAMTSLEITERKONFERENZ, November 2001/April 2012


GALILEI

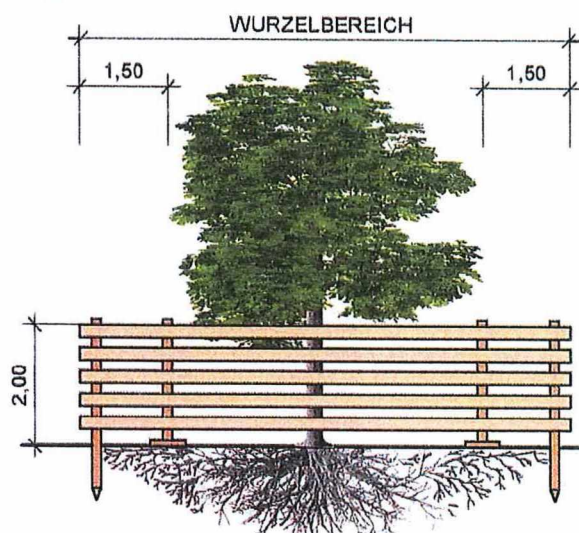


Variante A WURZELSCHUTZ
DURCH ZAUN

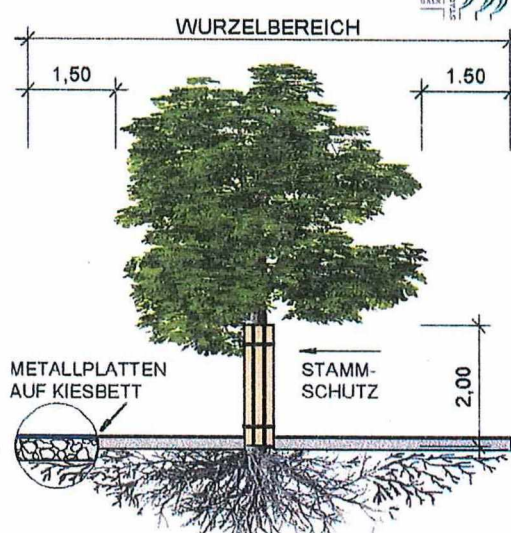

Variante B WURZELSCHUTZ
DURCH LASTVERTEILUNG

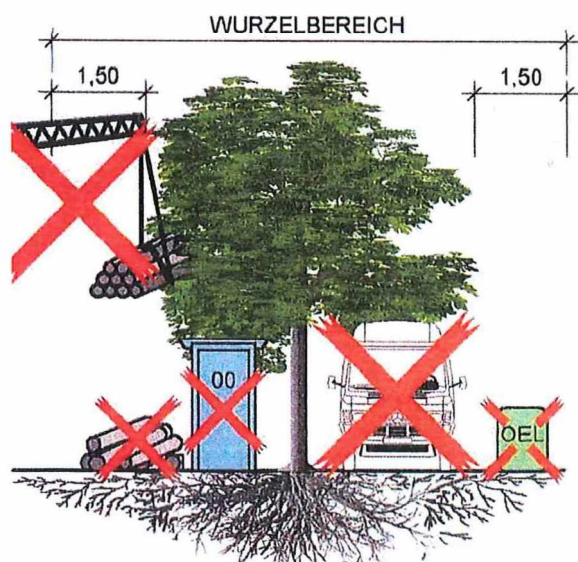


NICHT BEFAHREN
NICHT ABLAGERN:
- TREIBSTOFFE, CHEMIKALIEN
- BAUMATERIALIEN
- BAUSTELLENEINRICHTUNG
SCHWENKBEREICH BEACHTEN

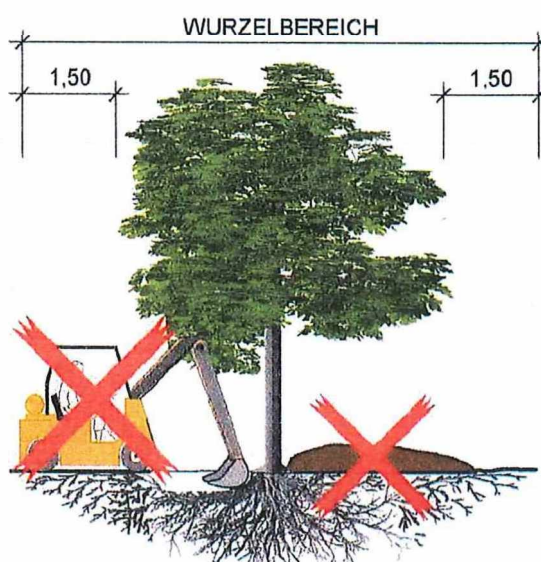


KEIN BODENABTRAG
KEINE AUFSCHÜTTUNG
NICHT VERDICHTEN
KEINE LEITUNGSVERLEGUNG!
KRONE SCHÜTZEN

Ergänzung Baumschutz auf Baustellen

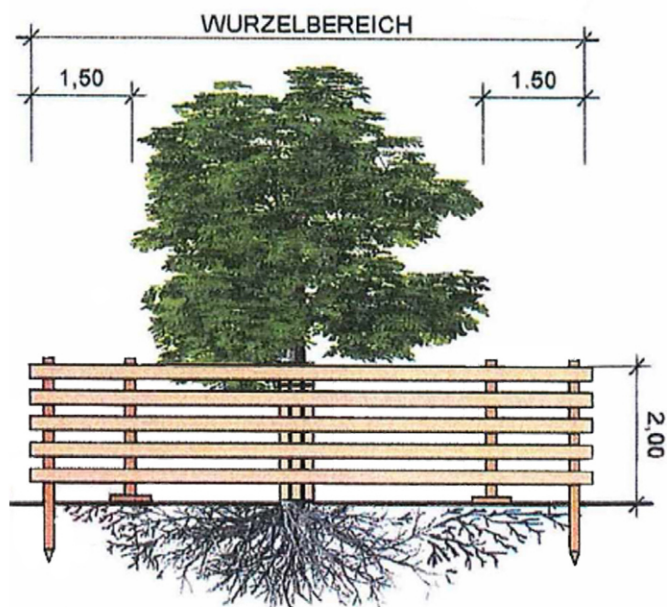

WURZELSCHUTZ DURCH ZAUN
STAMMSCHUTZ DURCH UMMANTELUNG
(OHNE AUFSCHÜTTUNG, OHNE METALLPLATTE)
Installation Zaun später (nach Abbruch
angrenzender Asphalt, Hallen)

Variante C

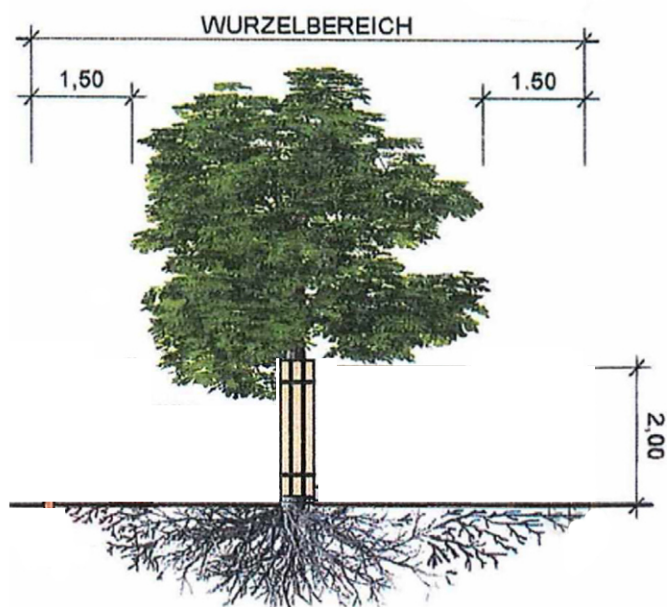

STAMMSCHUTZ DURCH UMMANTELUNG
(OHNE AUFSCHÜTTUNG, OHNE METALLPLATTE)

Variante D