ZWILGMEYER
zwilgmeyer gmbbayern
Büro Nürnberg: Leitzstraße 52
90461 Nürnberg, Tel. 0911/9460-0
Büro Bamberg: Luitpoldstraße 5a
96052 Bamberg, Tel. 0951/98009-0
Büro Coburg: Lossetalstraße 2
96450 Coburg, Tel. 09561/5520-0
www.zwilgmeyer.de
info@zwilgmeyer.de

GZ: 18512
Auftr.Nr.: 51262 Weiss.
Dat.Bez.: Weiss

Lage- und Höhenplan 1:250

aufgenommen am 14.10. bis 20.12.2022

Einzelne Bäume und Ulmenbaue im Bereich Eisenbahnbrücke ergänzt am 25. und 26.06.2024

Der Lagenanschluß an das Festpunktfeld erfolgte mittels VRS RTK. Alle Höhen beziehen sich auf die amtlichen Festpunkte: 5.0/49.00 (1.0)/49.00 m, NN 1000/1000 (DB-RV) 5.0/49.00 (1.0)/49.00 m, NN 1000/1000 (DB-RV)

Grundgrenzen unverbindlich aus SAGK übernommen.

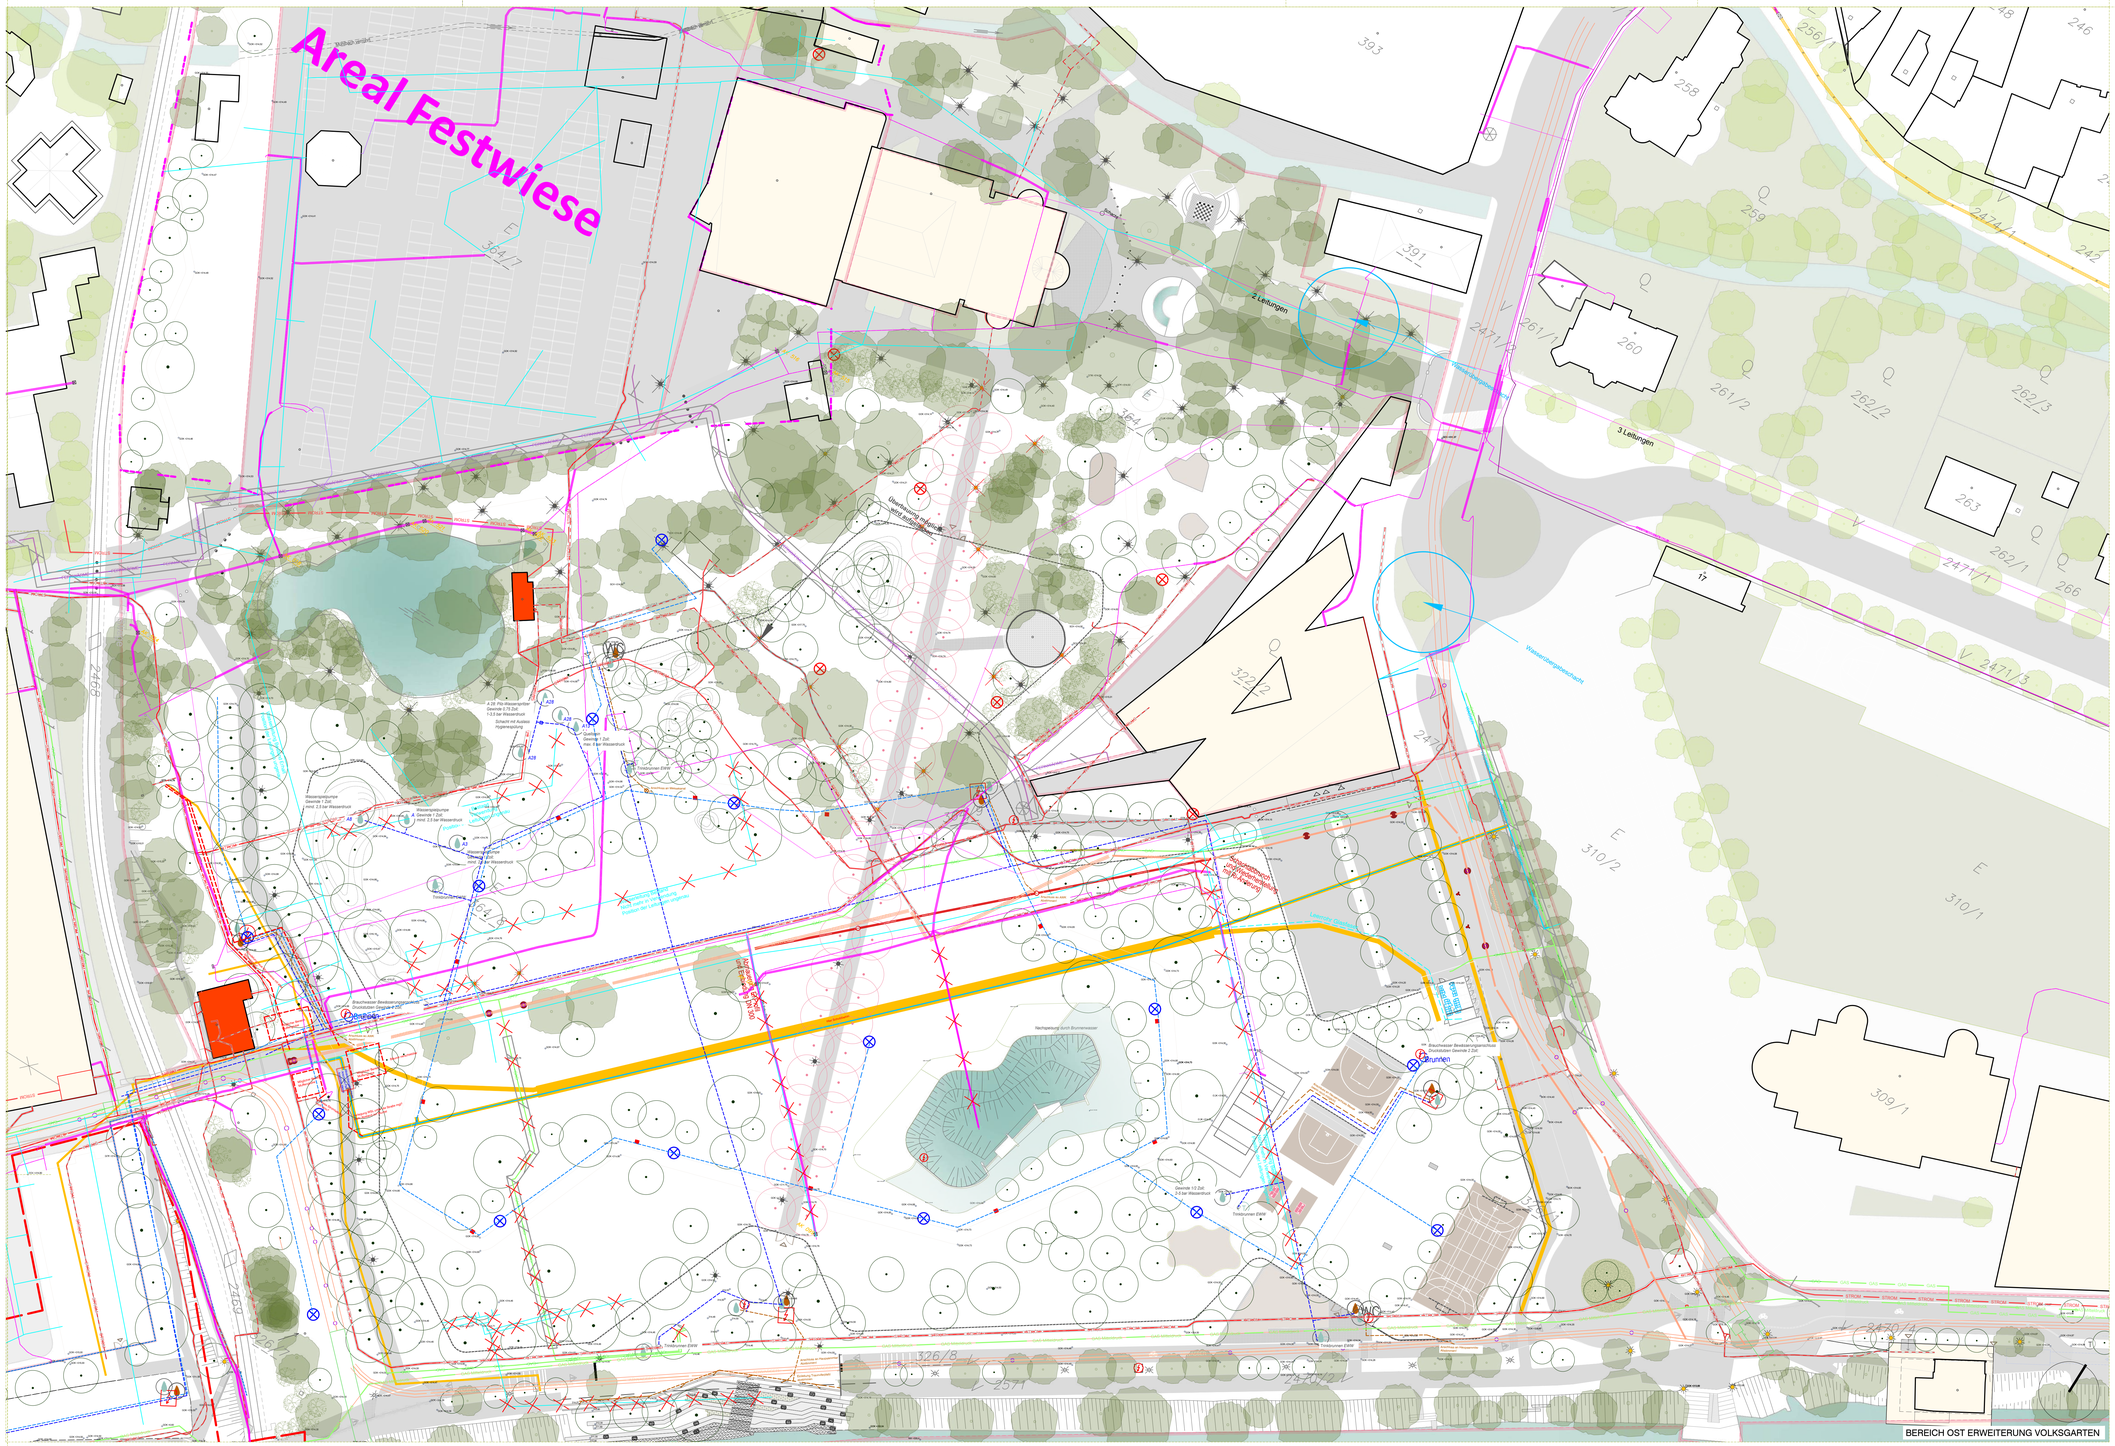
Areal Festwiese
2 Leitungen
3 Leitungen
Wasserbezugsschacht
Wasserbezugsschacht
Wasserbezugsschacht

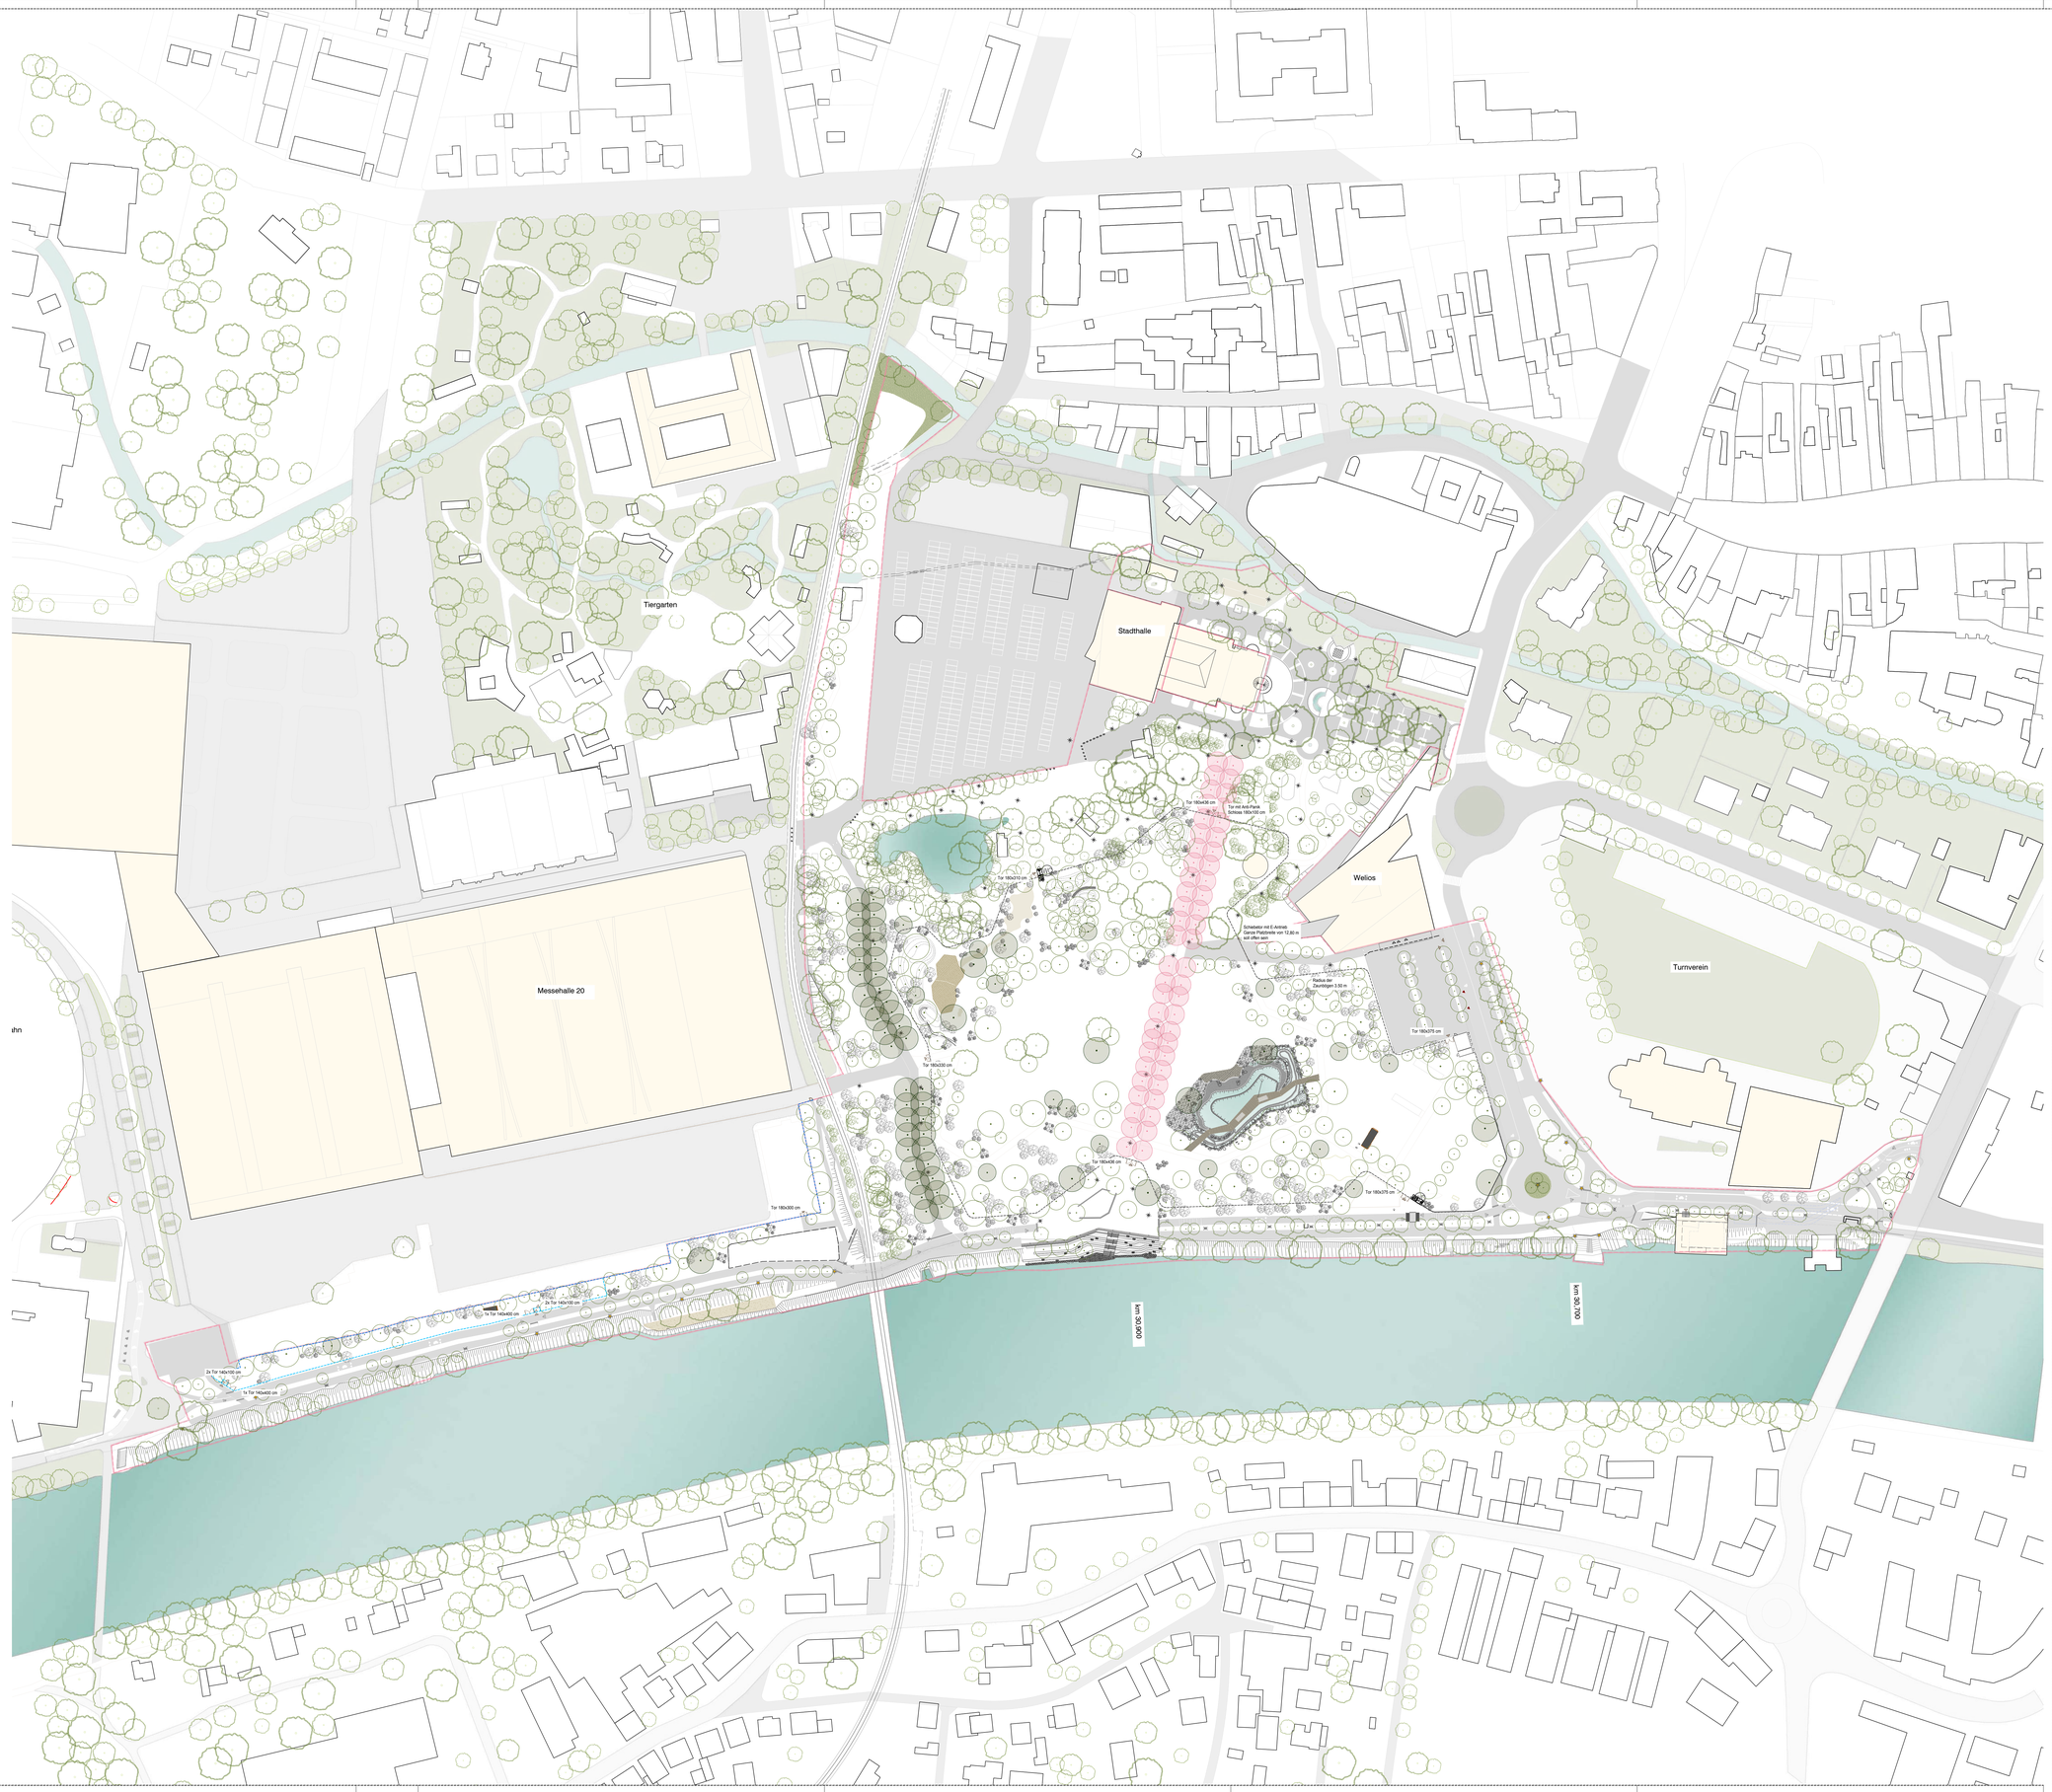

LEGENDE

- Bearbeitungsgrenze
- 1,80 m hoch / Stabgitterzaun Park mit Tor
- 1,80 m hoch / Doppelstabmattenzaun
- 1,40 m hoch / Doppelstabmattenzaun
- Baum Neupflanzung
- Blütenbaum Neuplanzung
- Baum Bestand
- Sträucher neu

GOK - Fertig-Geländeoberkante im eingebauten, verdichteten, gesetzten Zustand
ROP - Rohplanum im verdichteten, fertigen Zustand, darauf baut der Unterbau, Oberbau, Humusschicht, Abdeckungen udgl. auf

Naturmaße nehmen, Koten prüfen!

Dimensionierung sämtlicher Bauteile nach statischen Erfordernissen!

Verdichtungswerte für Herstellung Rohplanum (ROP) befest.Flächen nach. Erford. sowie mind. 35 MN/m2 (EV1-Wert) gem. RVS 03.08.63 soferne nicht gesondert beschrieben.

Rohplanum (ROP) ist +/- 5cm herzustellen.

PLANVERFASSER	PLANGRUNDLAGEN NUMMER	DATUM

AENDERUNGSDATUM	AENDERUNGSINHALT	INDEX

PROJEKT

VOLKSGARTEN TRAUNUFERPARK

Erweiterung Volksgarten und Traunufer

PARZ.NR.

EZ

KG

AUFTRAGGEBER

Volksgarten Wels
GmbH & Co KG
Stadtplatz 1
4600 Wels

PROJEKTKÜRZEL
WTU

PHASE
AUSSCHREIBUNG

PLANVERFASSER

YEWO LANDSCAPES

YEWO LANDSCAPES GmbH
IB für Landschaftsarchitektur
Ernst-Melchior-Gasse 11/1/G1
1020 Wien

T +43 1 330 30 85
E office@yewo.at
H www.yewo.at

PLANINHALT

Übersichtsplan

MASSTAB
1:1000

GEZEICHNET
JeE, FiL

DWG	PLANNUMMER	INDEX	DATUM
wtu_la_as_gr_v03_04.dwg	WTU_LA_AS_100_00	V00	250718

Det. 0.80a Frontgitterzaun
Ansicht
1:25

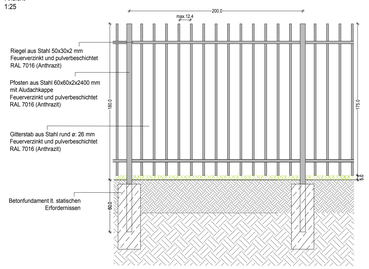

Det. 0.80b Frontgitterzaun
Plan
1:10

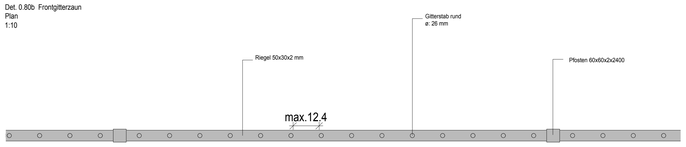

Det. 0.80c Frontgitterzaun mit Radius
Plan
1:10

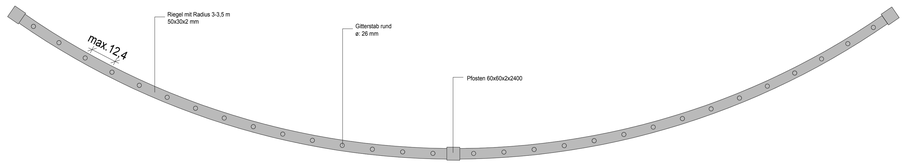

Det. 0.81 Frontgitterzaun mit Ballfangnetz
Ansicht
1:25

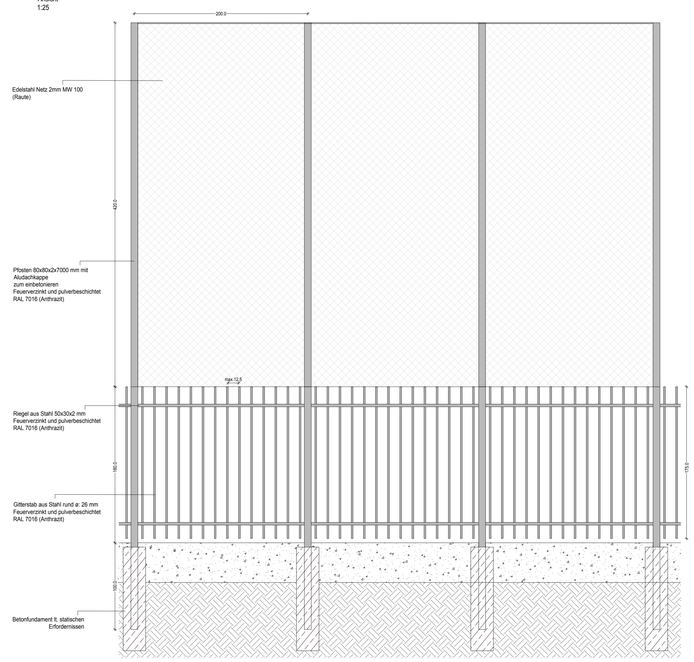

Det. 0.82 Doppelflügeltor 3,10m bei WC-Anlage Nord
Ansicht von Innen
1:25

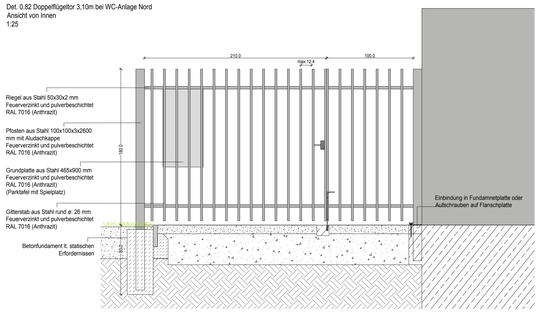

Det. 0.83 Doppelflügeltor 3,3m
Ansicht von außen
1:25

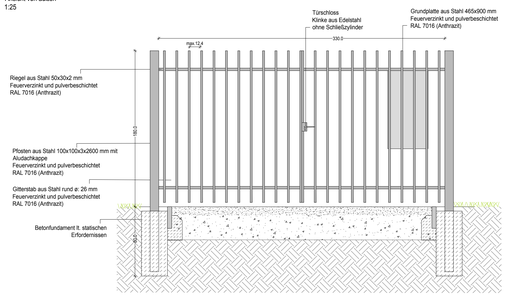

Det. 0.84 Doppelflügeltor 4,00m mit Nottor (Volksgartenallee Nord)
Ansicht von Innen
1:25

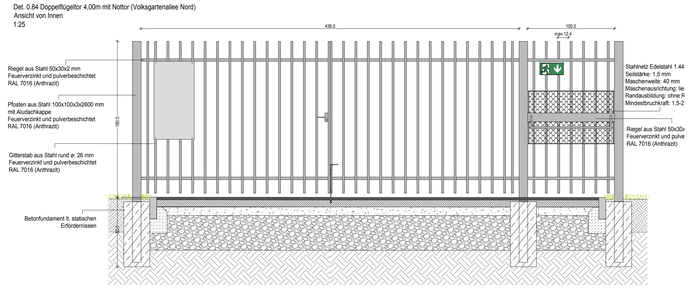

GOK - Fertig-Geländeoberkante im eingebauten, verdichteten, gesetzten Zustand
ROP - Rohplanum im verdichteten, fertigen Zustand, darauf baut der Unterbau, Oberbau, Humusschicht, Abdeckungen udgl. auf

Naturmaße nehmen, Koten prüfen!

Dimensionierung sämtlicher Bauteile nach statischen Erfordernissen!

Verdichtungswerte für Herstellung Rohplanum (ROP) befest.Flächen nach. Erford. sowie mind. 35 MN/m2 (EV1-Wert) gem. RVS 03.08.63 soferne nicht gesondert beschrieben.

Rohplanum (ROP) ist +/- 5cm herzustellen.

Det. 0.85 Doppelschiebetor LW 1 280 cm
Ansicht
1:25

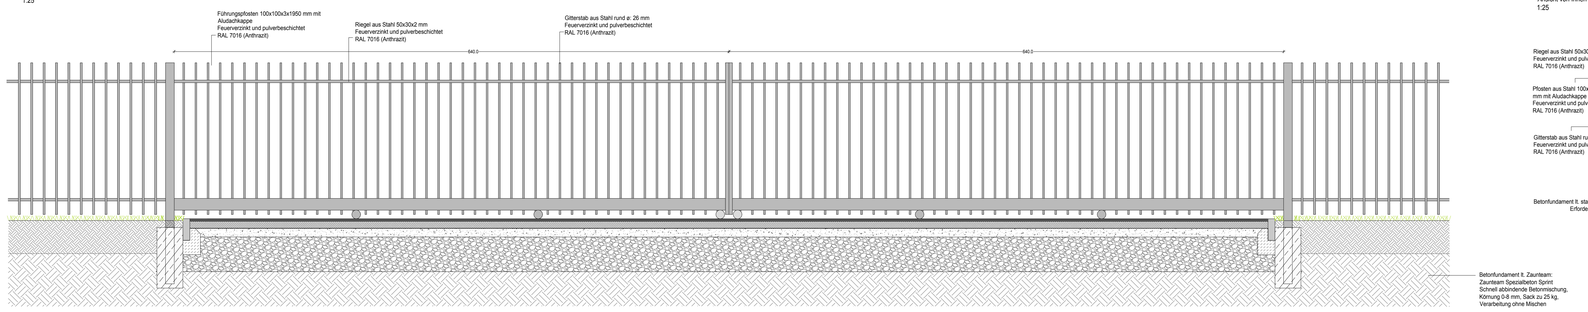

Det. 0.86 Doppelflügeltor 4,00m (Volksgartenallee Süd)
Ansicht von Innen
1:25

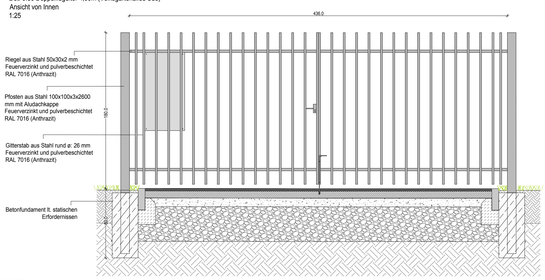

Det. 0.89 Doppelflügeltor 3,75m lichte Breite
bei Trafogebäude und südlicher WC-Anlage
Ansicht von Innen
1:25

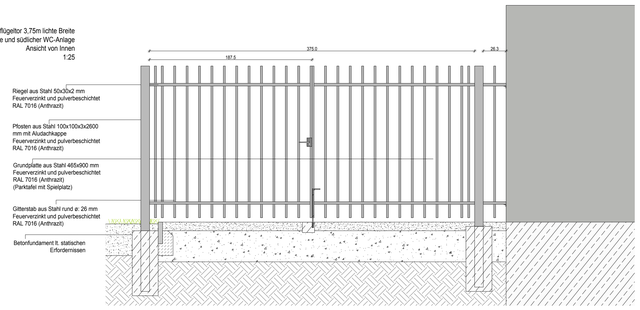

PLANVERFASSER	PLANGRUNDLAGEN NUMMER	DATUM

AENDERUNGSDATUM	AENDERUNGSINHALT	INDEX
09.04.2025	Erstellung	V00

PROJEKT
VOLKSGARTEN TRAUNUFERPARK
Erweiterung Volksgarten und Traunufer

PARZ.NR.

EZ

KG

AUFTRAGGEBER
Volksgarten Wels
GmbH & Co KG
Stadtplatz 1
4600 Wels

PROJEKTKÜRZEL
WTU

PHASE
AUSSCHREIBUNG

PLANVERFASSER
YEWO LANDSCAPES

YEWO LANDSCAPES GmbH
IB für Landschaftsarchitektur
Ernst-Melchior-Gasse 11/1/G1
1020 Wien
T +43 1 330 30 85
E office@yewo.at
H www.yewo.at

PLANNINHALT
DETAIL ZÄUNE
(DET. 080-0.89)

MASSTAB
1:25, 1:10

GEZEICHNET
JeE, KrH, WiE

DWG	PLANNUMMER	INDEX	DATUM
wtu_la_as_det_Schlosser_v01-08.dwg	WTU_LA_AS_350_00	V00	250717

Det. 0.87 Stabmattenzaun mit Dopplflügeltor und Schloss
(Hundezone)
Ansicht von außen
1:25

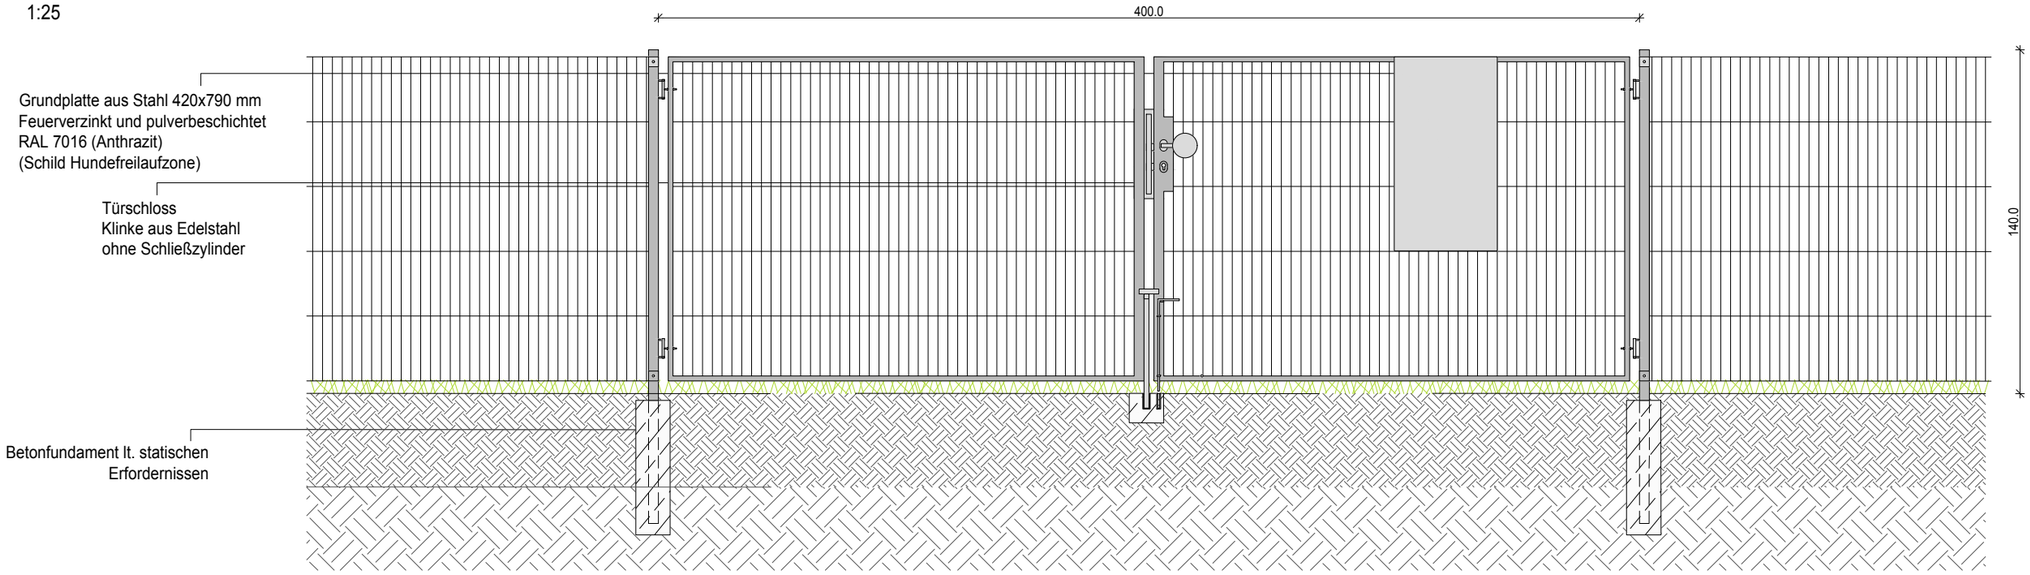

Det. 0.88 Stabmattenzaun mit Tor (selbstschließend) und Beschilderung
(Hundezone)
Ansicht von außen
1:25

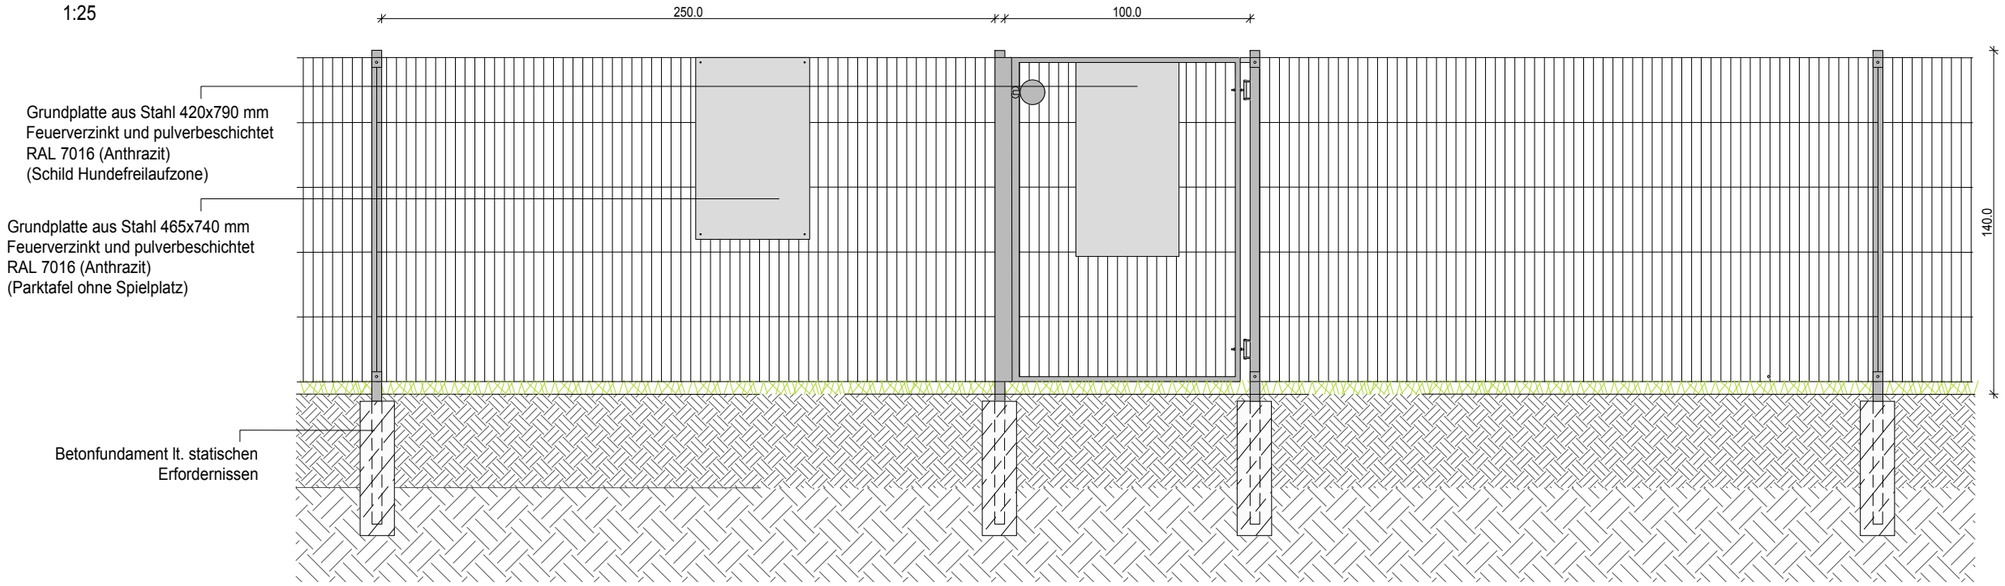

PROJEKT Volksgarten Traunuferpark Erweiterung Volksgarten und Traunufer		PLANVERFASSER YEWO LANDSCAPES YEWO LANDSCAPES GmbH Ing.Büro für Landschaftsarchitektur Ernst-Melchior-G. 11/1/G1 | 1020 Wien E office@yewo.at | T +43 1 330 30 85	AUFTRAGGEBER STADT WELS Stadtentwicklung Stadtplatz 1 4600 Wels
GEZEICHNET JeE,KrH, WiE	MASSTAB 1:25	PLANINHALT Doppelstabmattenzaun Detail Tore und Tafeln	PHASE AUSFÜHRUNG

PROJEKT	DWG	PLANNUMMER	INDEX	DATUM
WTU	wtu_la_e_gr_v01_01.dwg	WTU_LA_AS_DET_351_00	V00	250718