


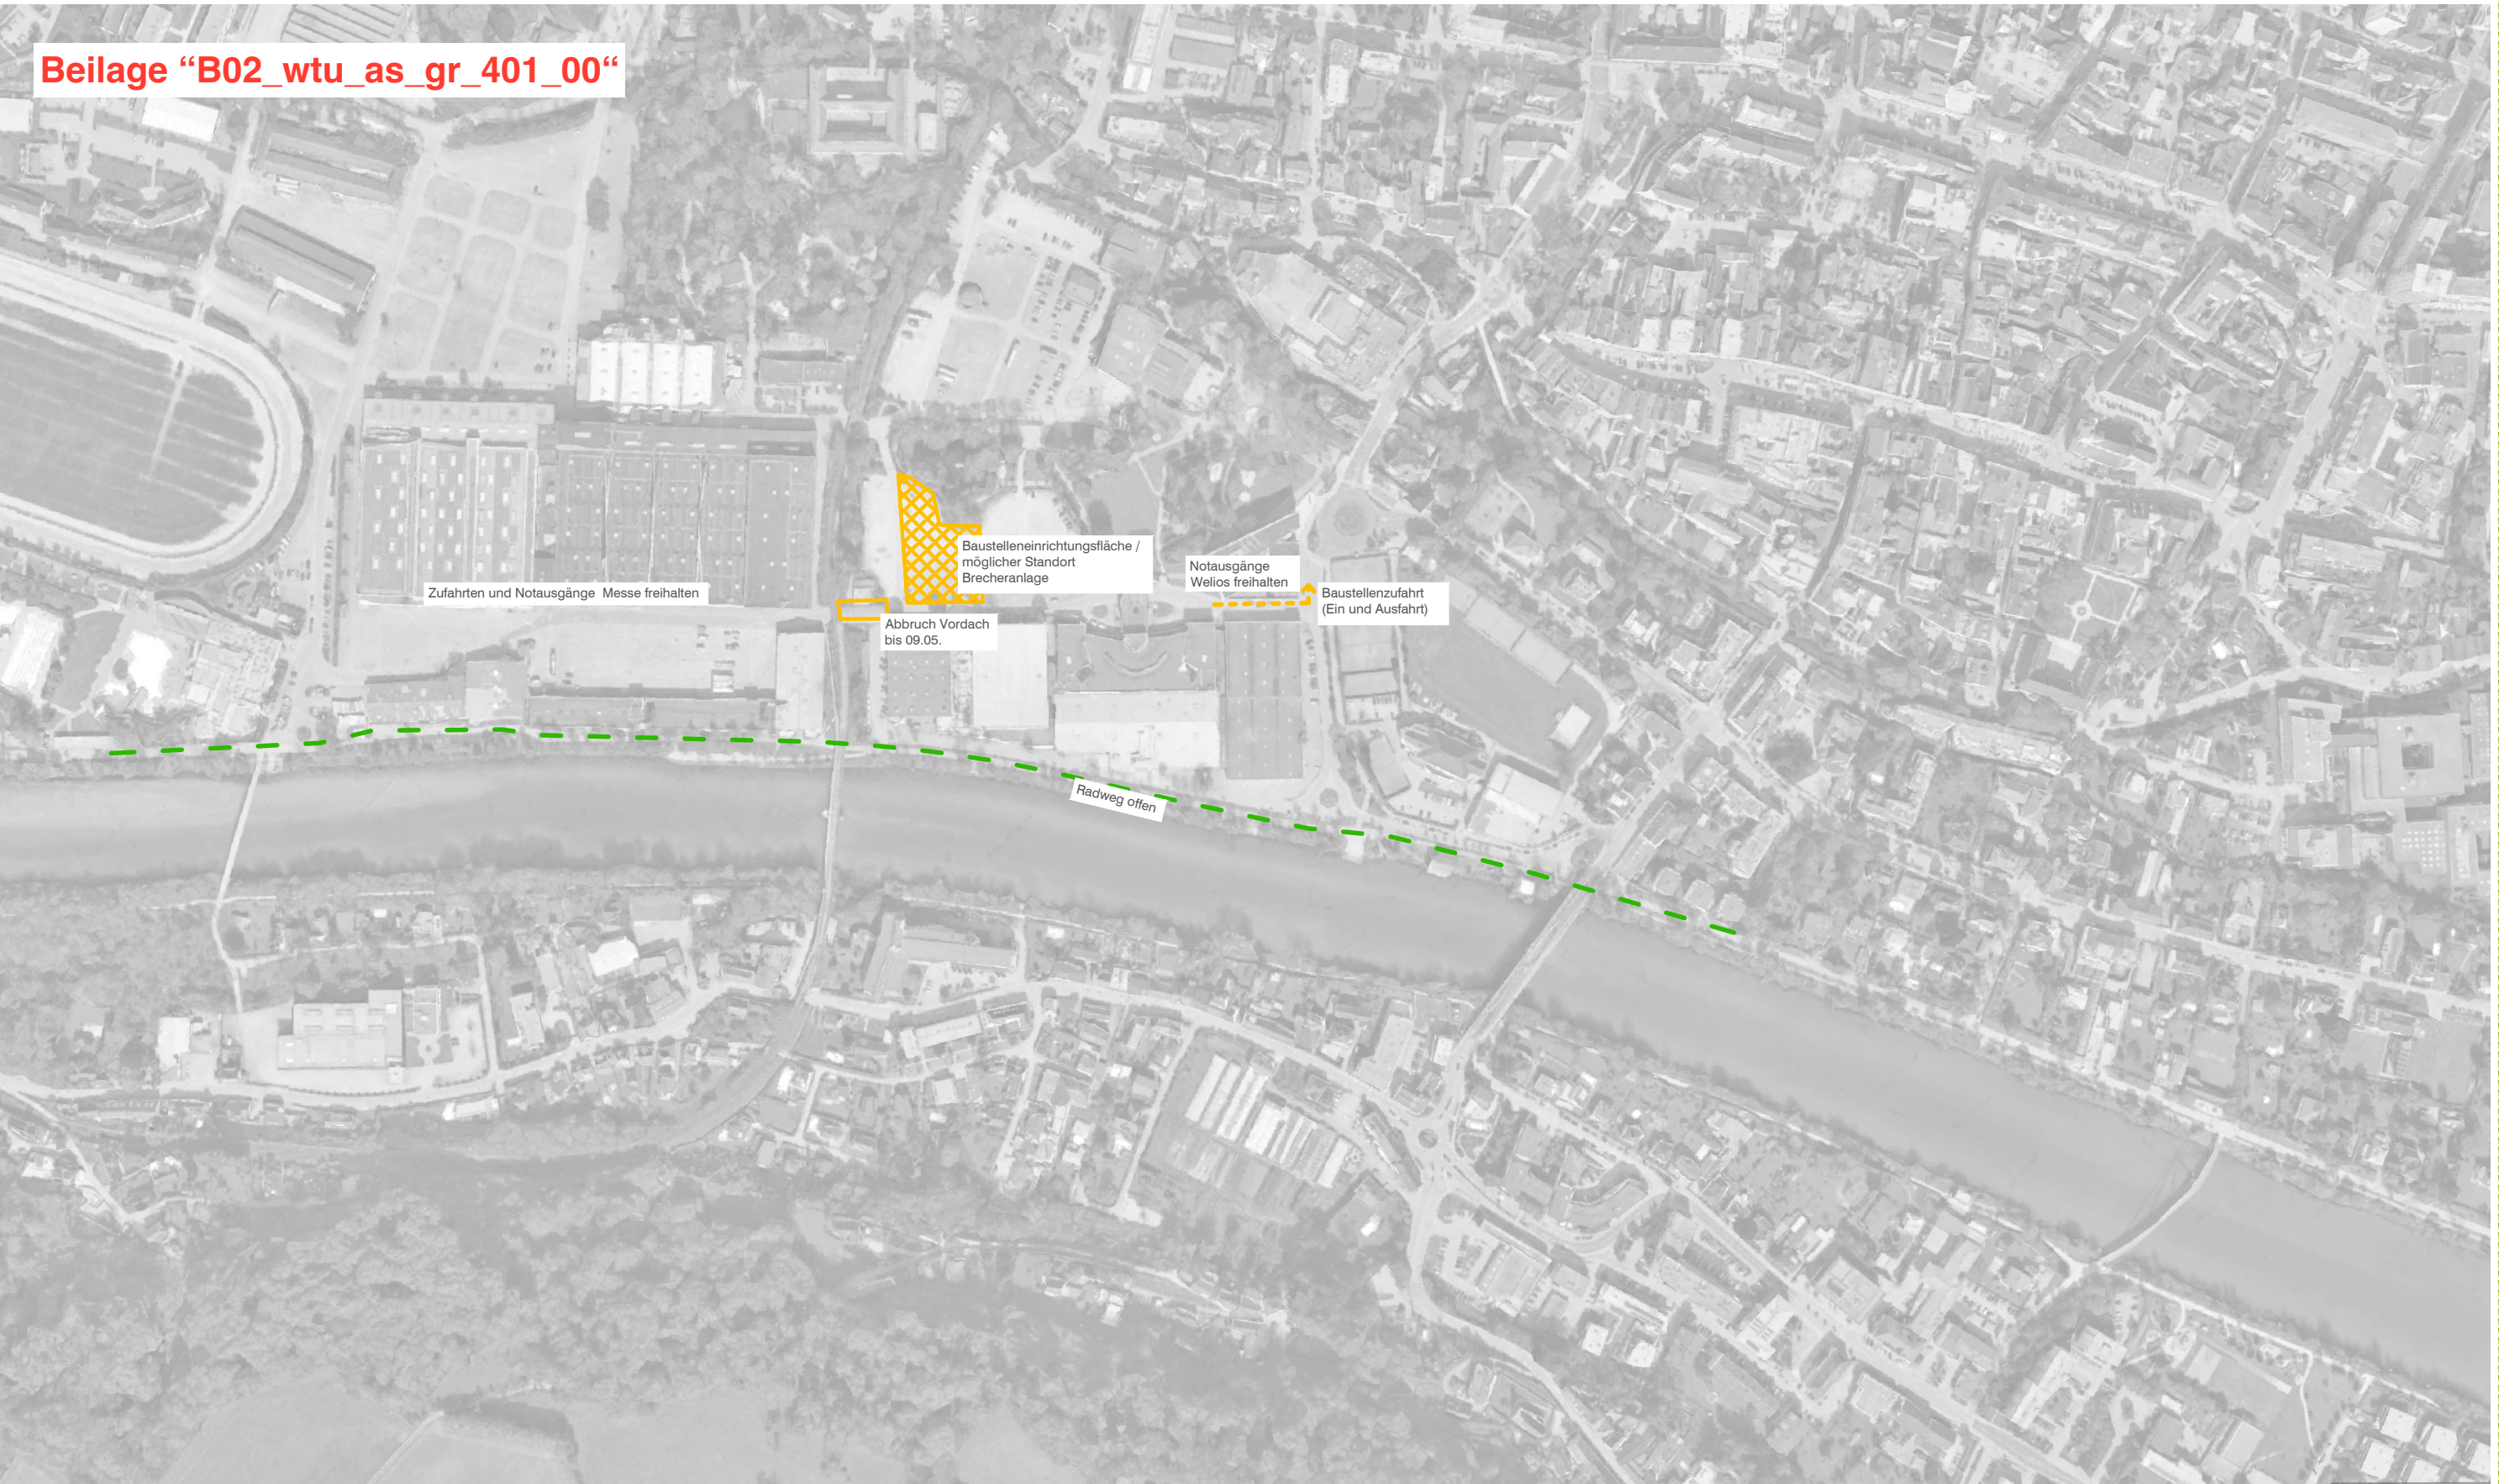


--- Radverbindung

Phase 1a
04-05/2025

Events:
Blühendes Österr. 04.-06.04.25
Pferdemesse 29.05.-01.06.25 (Lärmverbot)
Businesslauf 18.06.25 19 Uhr

Abbruch: Ab 28.04.25 bis 09.05.25: Vordach

PROJEKT Volksgarten Traunuferpark Erweiterung Volksgarten und Traunufer		PLANVERFASSER YEWOLANDSCAPES Ing.Büro für Landschaftsarchitektur Ernst-Melchior-G. 11/1/G1 1020 Wien E:office@yewo.at T: +43 1 330 30 85		AUFTRAGGEBER STADT WELS Stadtentwicklung Stadtplatz 1 4600 Wels	
GEZEICHNET JeE,Fil	MASSTAB 1:4000	PLANINHALT Baustellenphasenplan, Phase 1a		PHASE ENTWURF	
PROJEKT WTU	DWG wtu_la_e_gr_v01-03dwg	PLANNUMMER WTU_LA_E_GR_401_00		INDEX V00	DATUM 241023

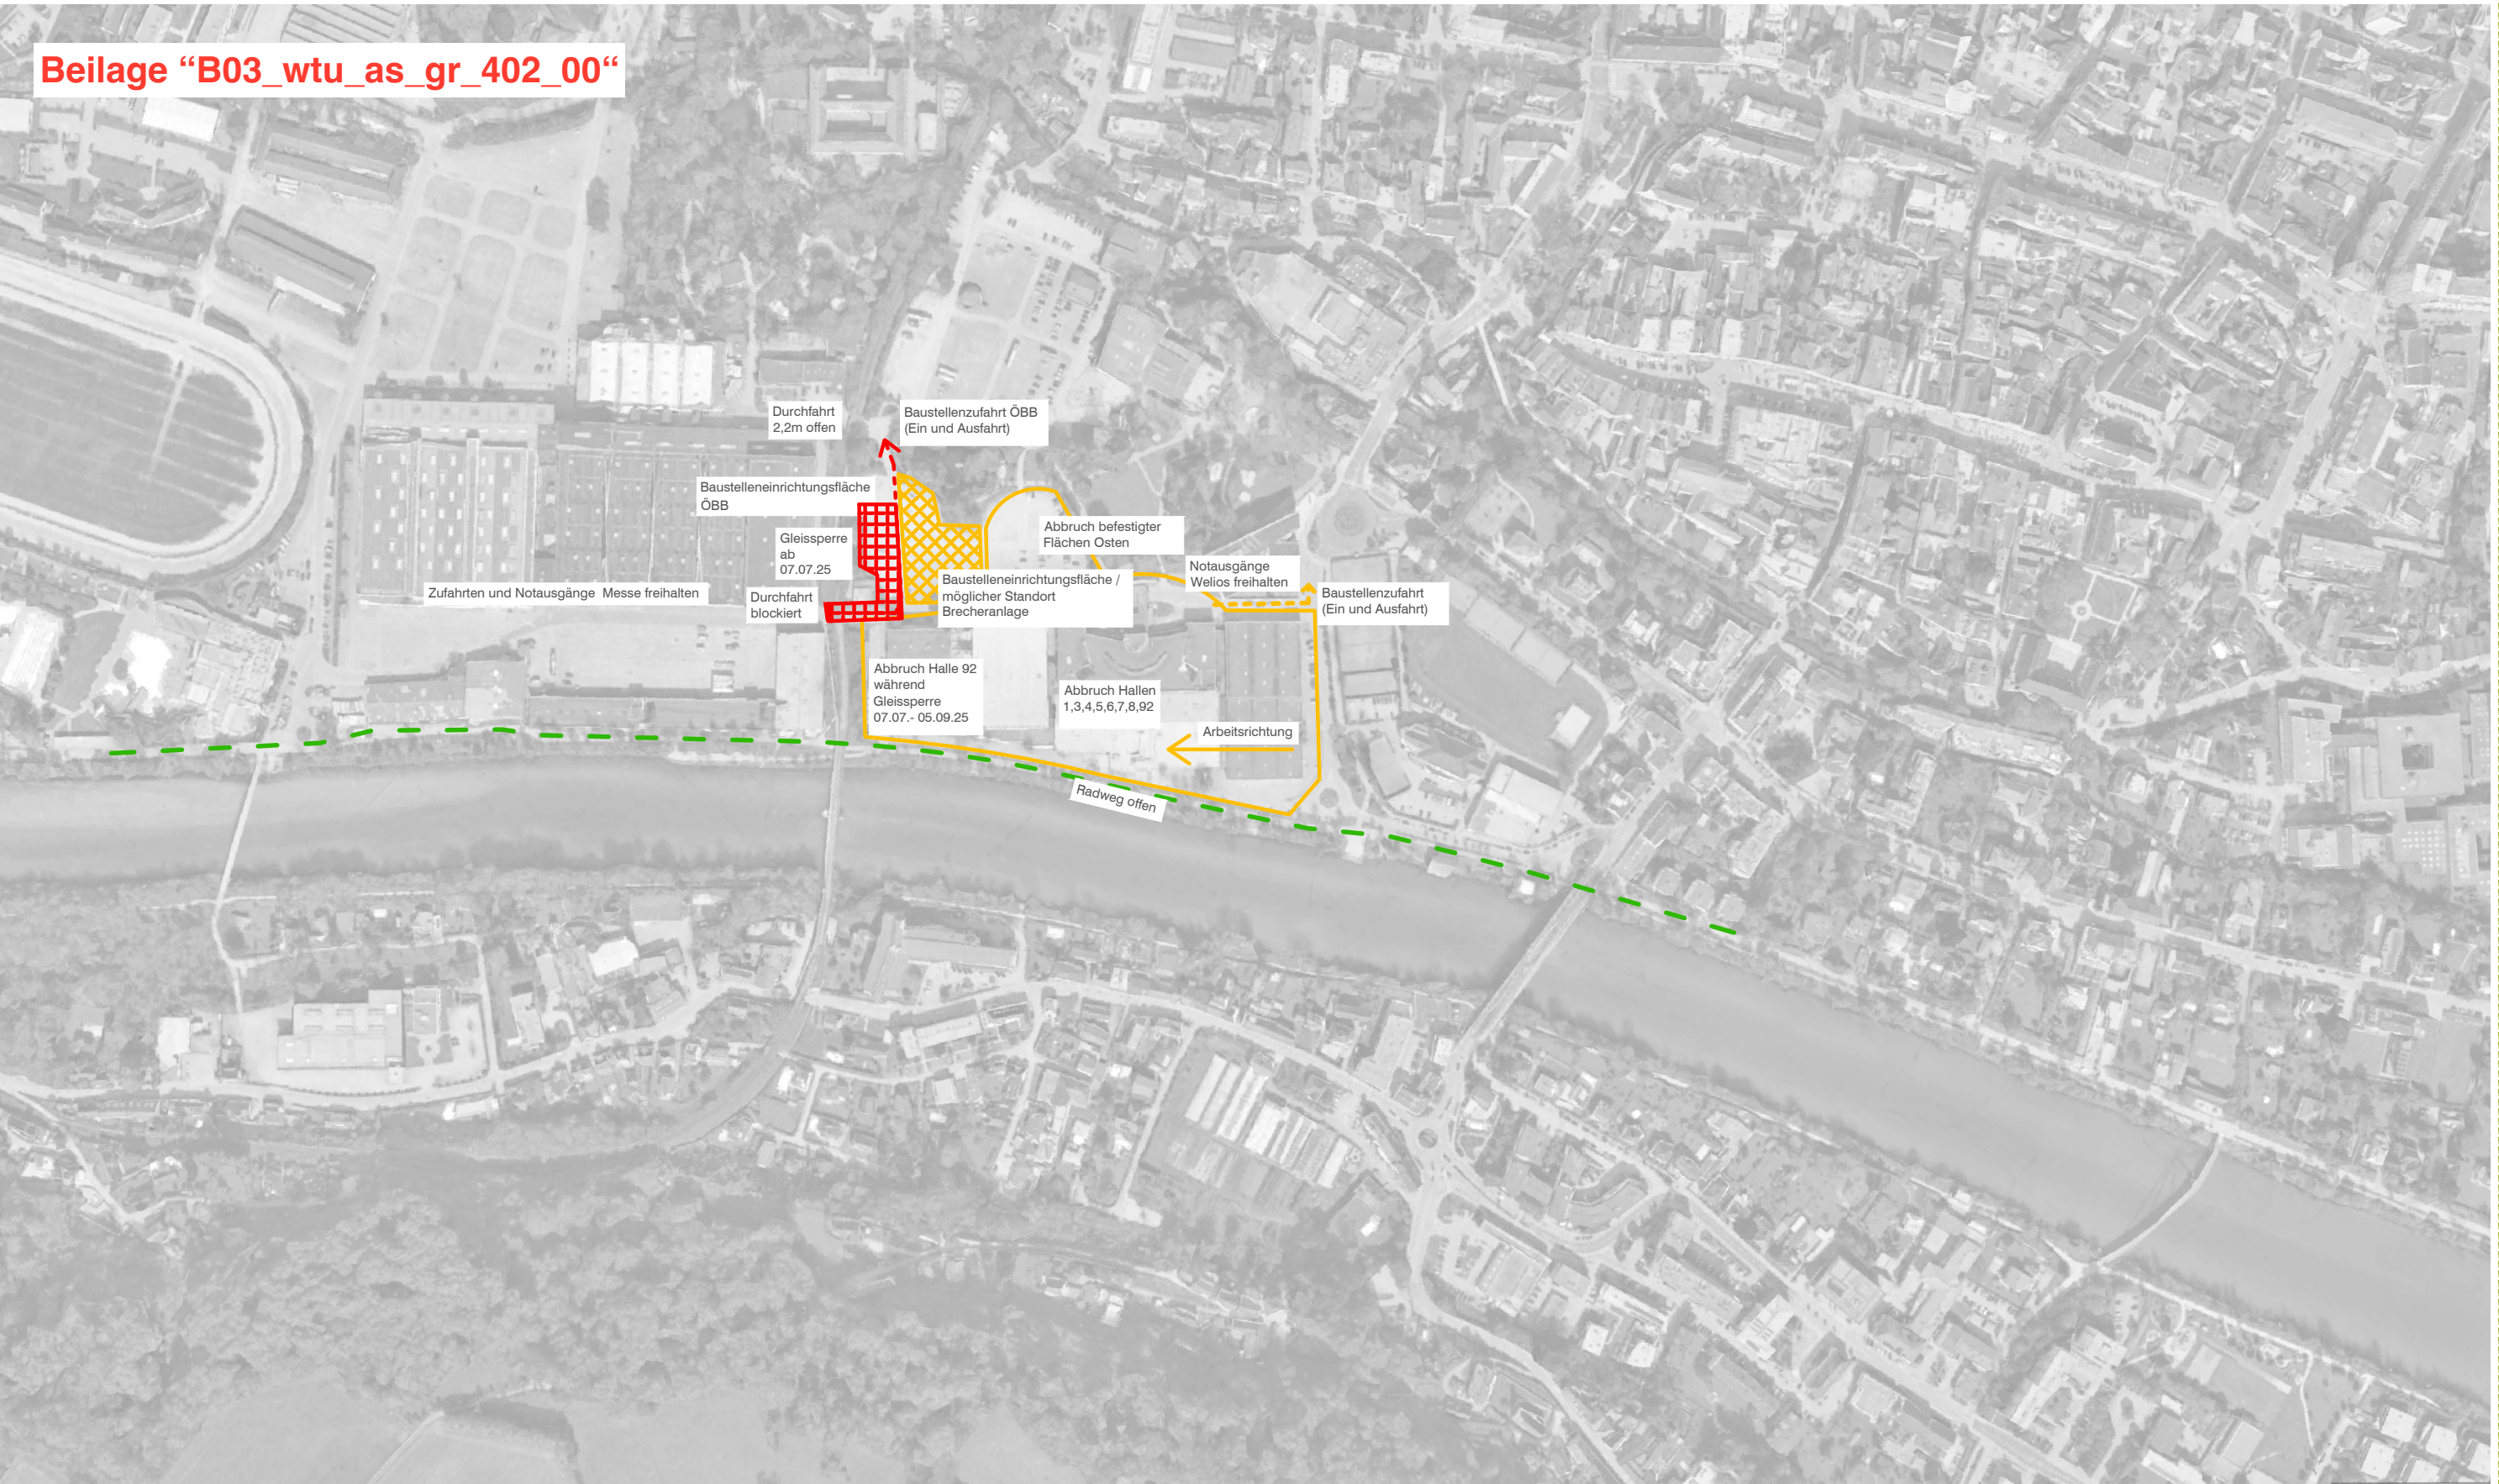


--- Radverbindung

Phase 1b
04-07/2025

Events:		Abbruch: Ab 28.04 - Ende 07/2025:		Hallen Ost (1,3,4,5,6,7,8,92)	
Blühendes Österr.	04.-06.04.25			Befestigte Flächen Ost	
Pferdemesse	29.05.-01.06.25 (Lärmverbot)				
Businesslauf	18.06.25 19 Uhr				
Medizinprüfung:	04.07.25 (Lärmverbot)	Bauarbeiten:		Ab Ende Juni:	Fundamente Trafo und Stromhaus

PROJEKT Volksgarten Traunuferpark Erweiterung Volksgarten und Traunufer		PLANVERFASSER YEWOLANDSCAPES Ing.Büro für Landschaftsarchitektur Ernst-Melchior-G. 11/1/G1 1020 Wien E:office@yewo.at T: +43 1 330 30 85		AUFTRAGGEBER STADT WELS Stadtentwicklung Stadtplatz 1 4600 Wels	
GEZEICHNET JeE,FIL	MASSTAB 1:4000	PLANINHALT Baustellenphasenplan, Phase 1b		PHASE ENTWURF	
PROJEKT WTU	DWG wtu_la_e_gr_v01-03dwg	PLANNUMMER WTU_LA_E_GR_402_00		INDEX V00	DATUM 241023

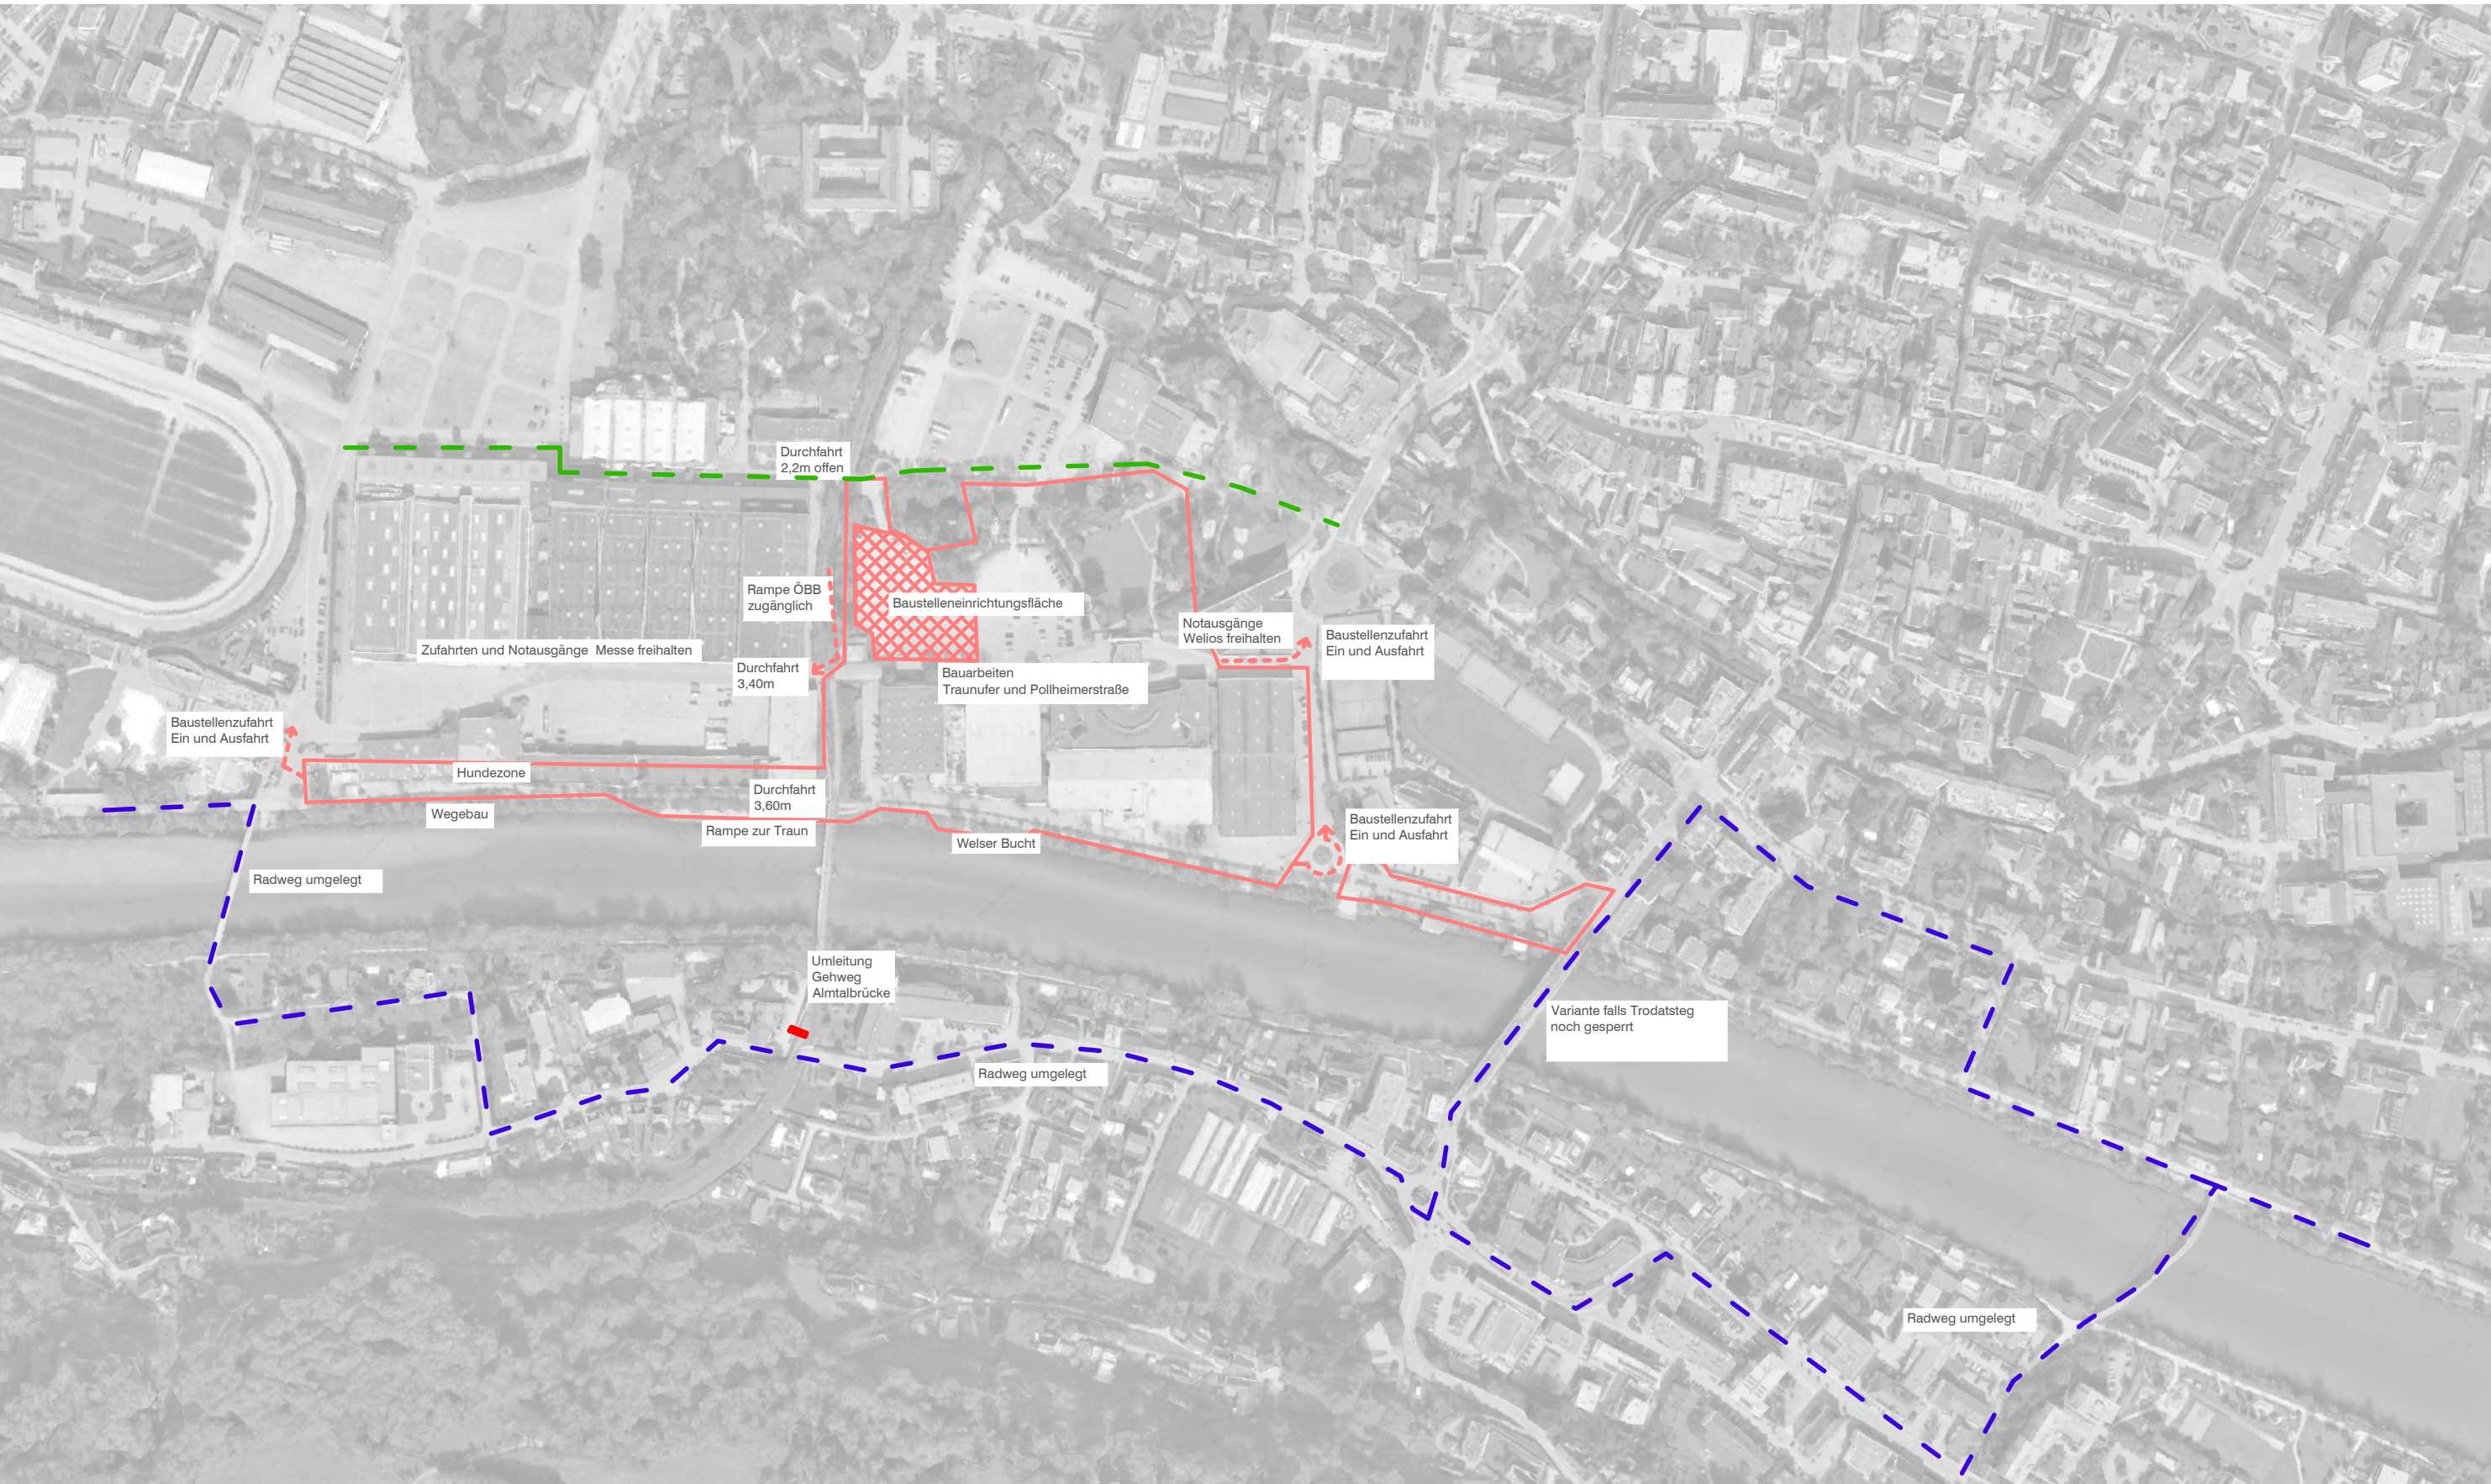


--- Radverbindung
--- Umleitung Radweg

Phase 3
10/2025 - 02/2026

Bauarbeiten: 10-11/2025: Welser Bucht
Oberbodenarbeiten
Baumpflanzungen
Wasserspiele
12-02/2026: Wegebau Traunuferpark

PROJEKT Volksgarten Traunuferpark Erweiterung Volksgarten und Traunufer		PLANVERFASSEN YEWOLANDSCAPES Ing.Büro für Landschaftsarchitektur Ernst-Melchior-G. 11/1/G1 1020 Wien E:office@yewo.at T: +43 1 330 30 85		AUFTRAGGEBER STADT WELS Stadtentwicklung Stadtplatz 1 4600 Wels	
GEZEICHNET JeE,Fil	MASSTAB 1:4000	PLANINHALT Baustellenphasenplan, Phase 3		PHASE ENTWURF	
PROJEKT WTU	DWG wtu_la_e_gr_v01-03dwg	PLANNUMMER WTU_LA_E_GR_404 01		INDEX V01	DATUM 250326

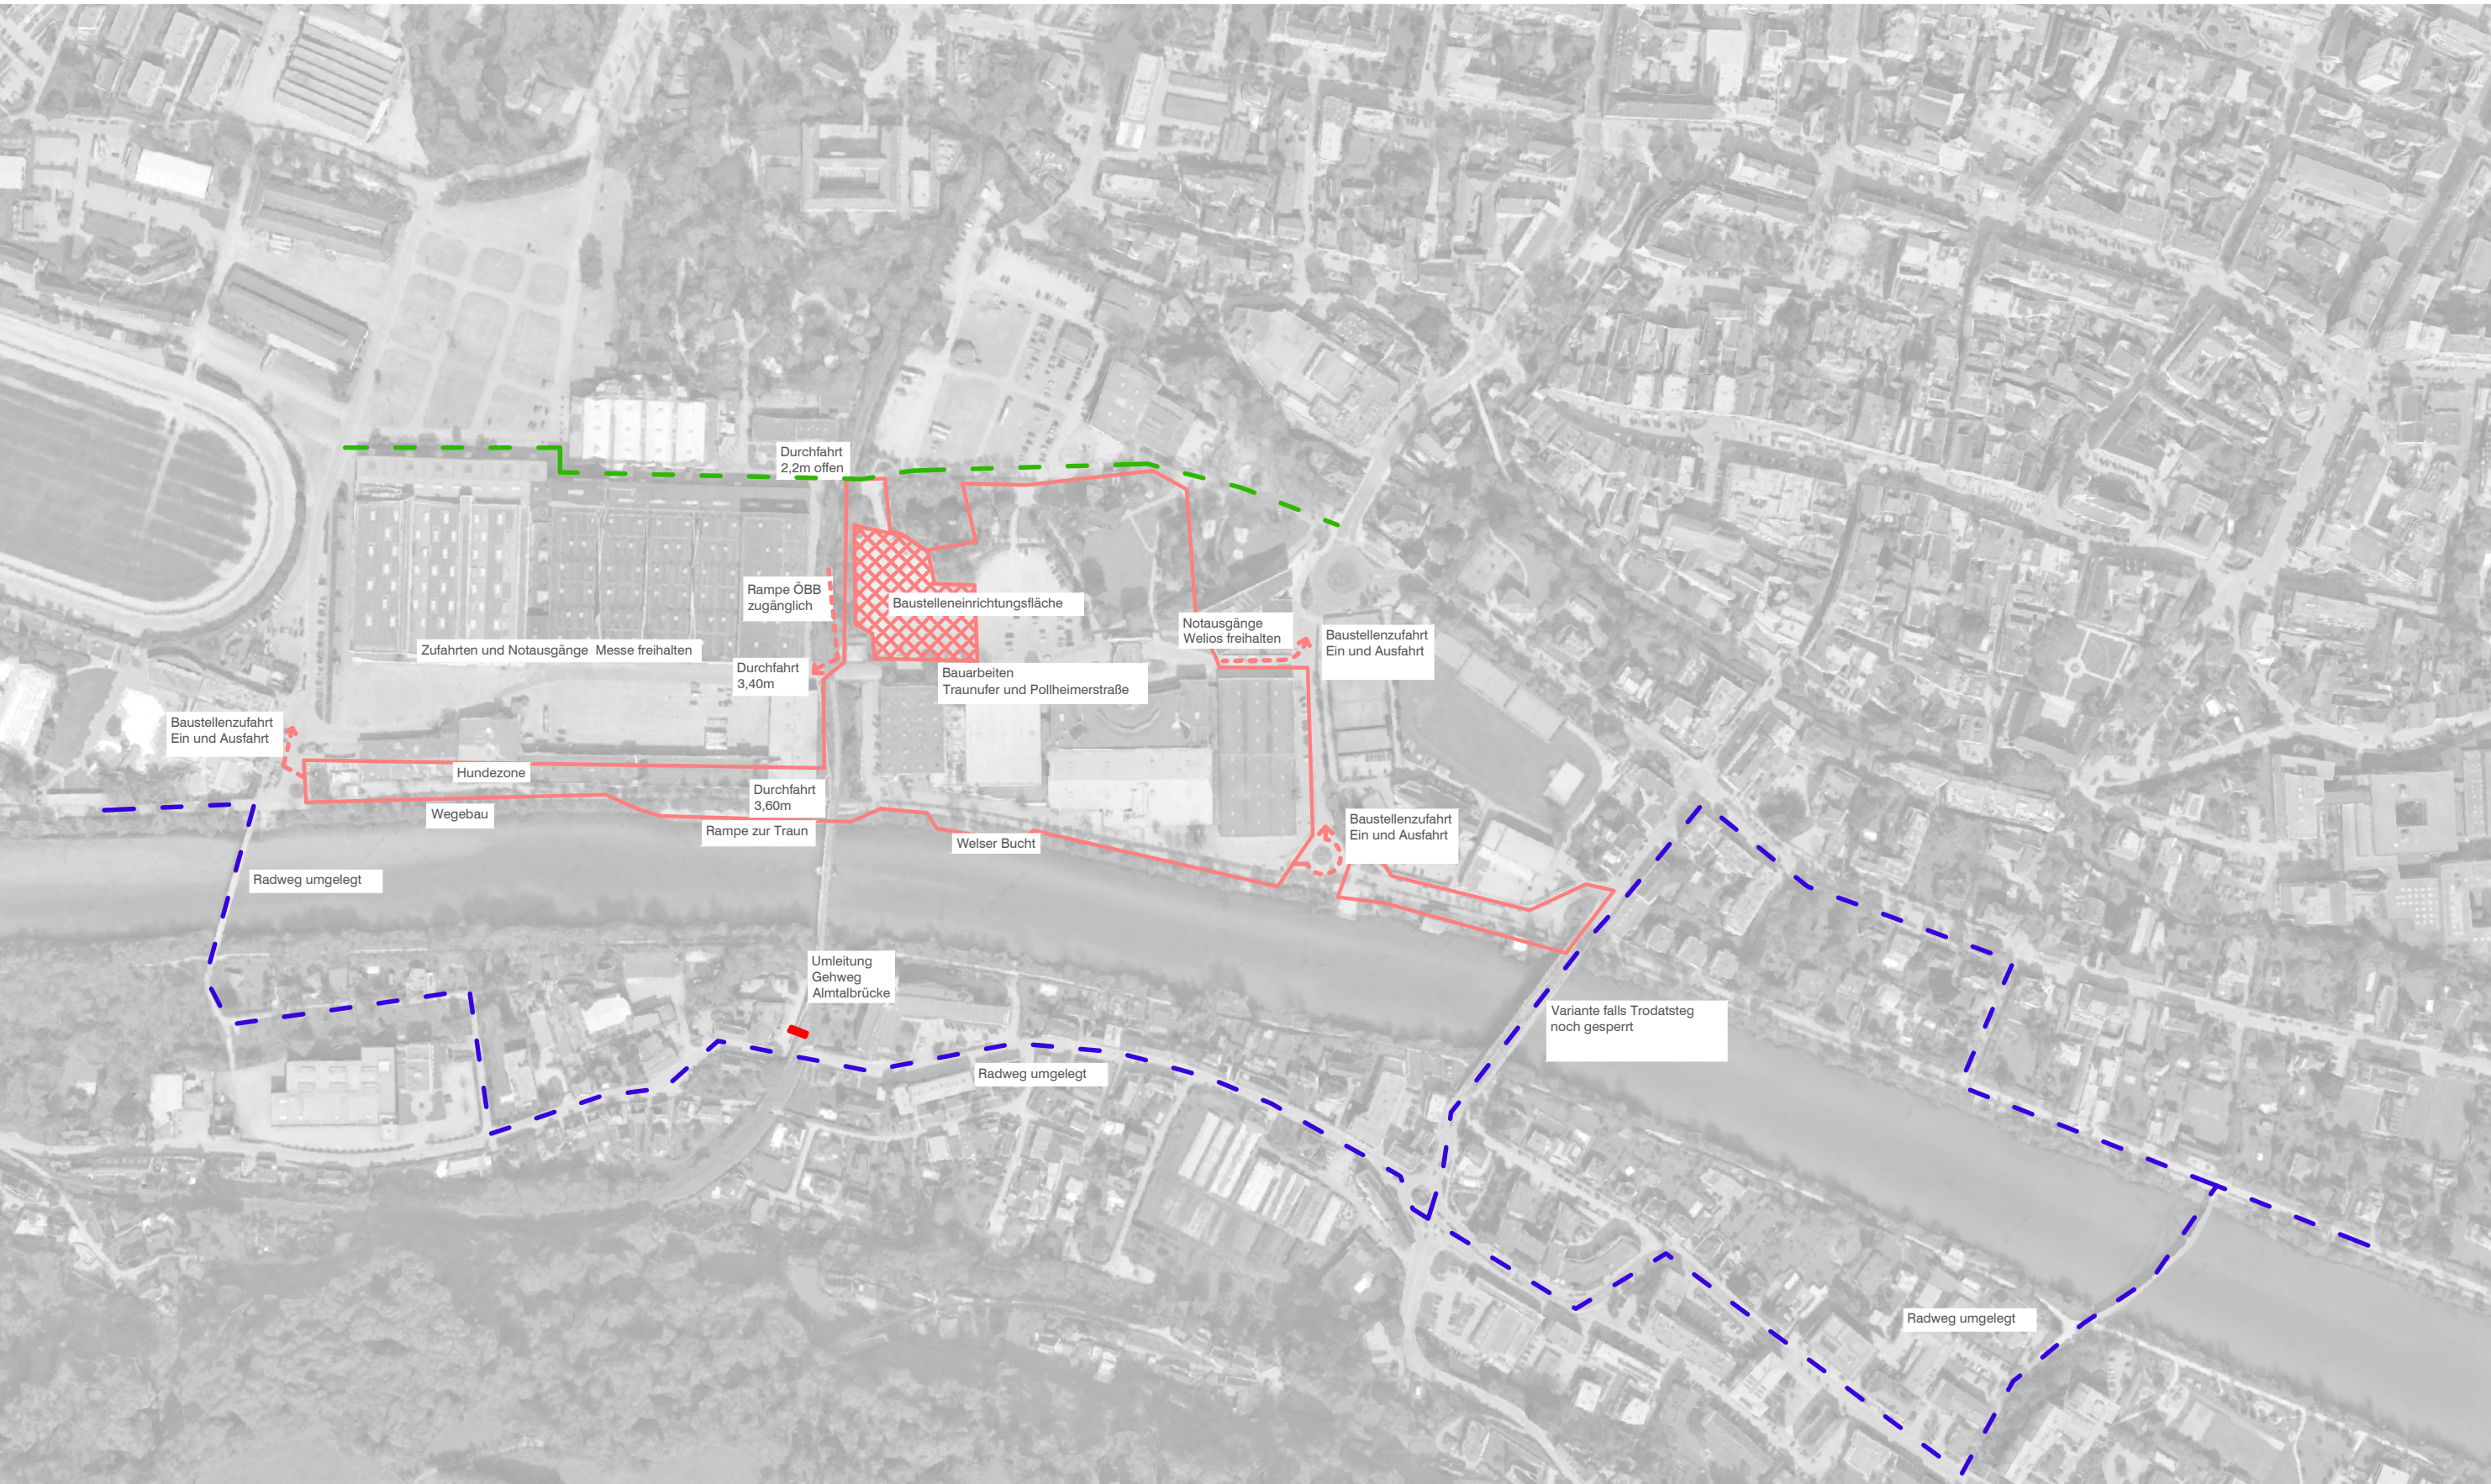


--- Radverbindung
--- Umleitung Radweg

Phase 3
10/2025 - 02/2026

Bauarbeiten: 10-11/2025: Welser Bucht
Oberbodenarbeiten
Baumpflanzungen
Wasserspiele
12-02/2026: Wegebau Traunuferpark

PROJEKT Volksgarten Traunuferpark Erweiterung Volksgarten und Traunufer		PLANVERFASSEN YEWOLANDSCAPES Ing.Büro für Landschaftsarchitektur Ernst-Melchior-G. 11/1/G1 1020 Wien E: office@yewo.at T: +43 1 330 30 85		AUFTRAGGEBER STADT WELS Stadtentwicklung Stadtplatz 1 4600 Wels	
GEZEICHNET JeE,FiL	MASSTAB 1:4000	PLANINHALT Baustellenphasenplan, Phase 3		PHASE ENTWURF	
PROJEKT WTU	DWG wtu_la_e_gr_v01-03dwg	PLANNUMMER WTU_LA_E_GR_404 01		INDEX V01	DATUM 250326

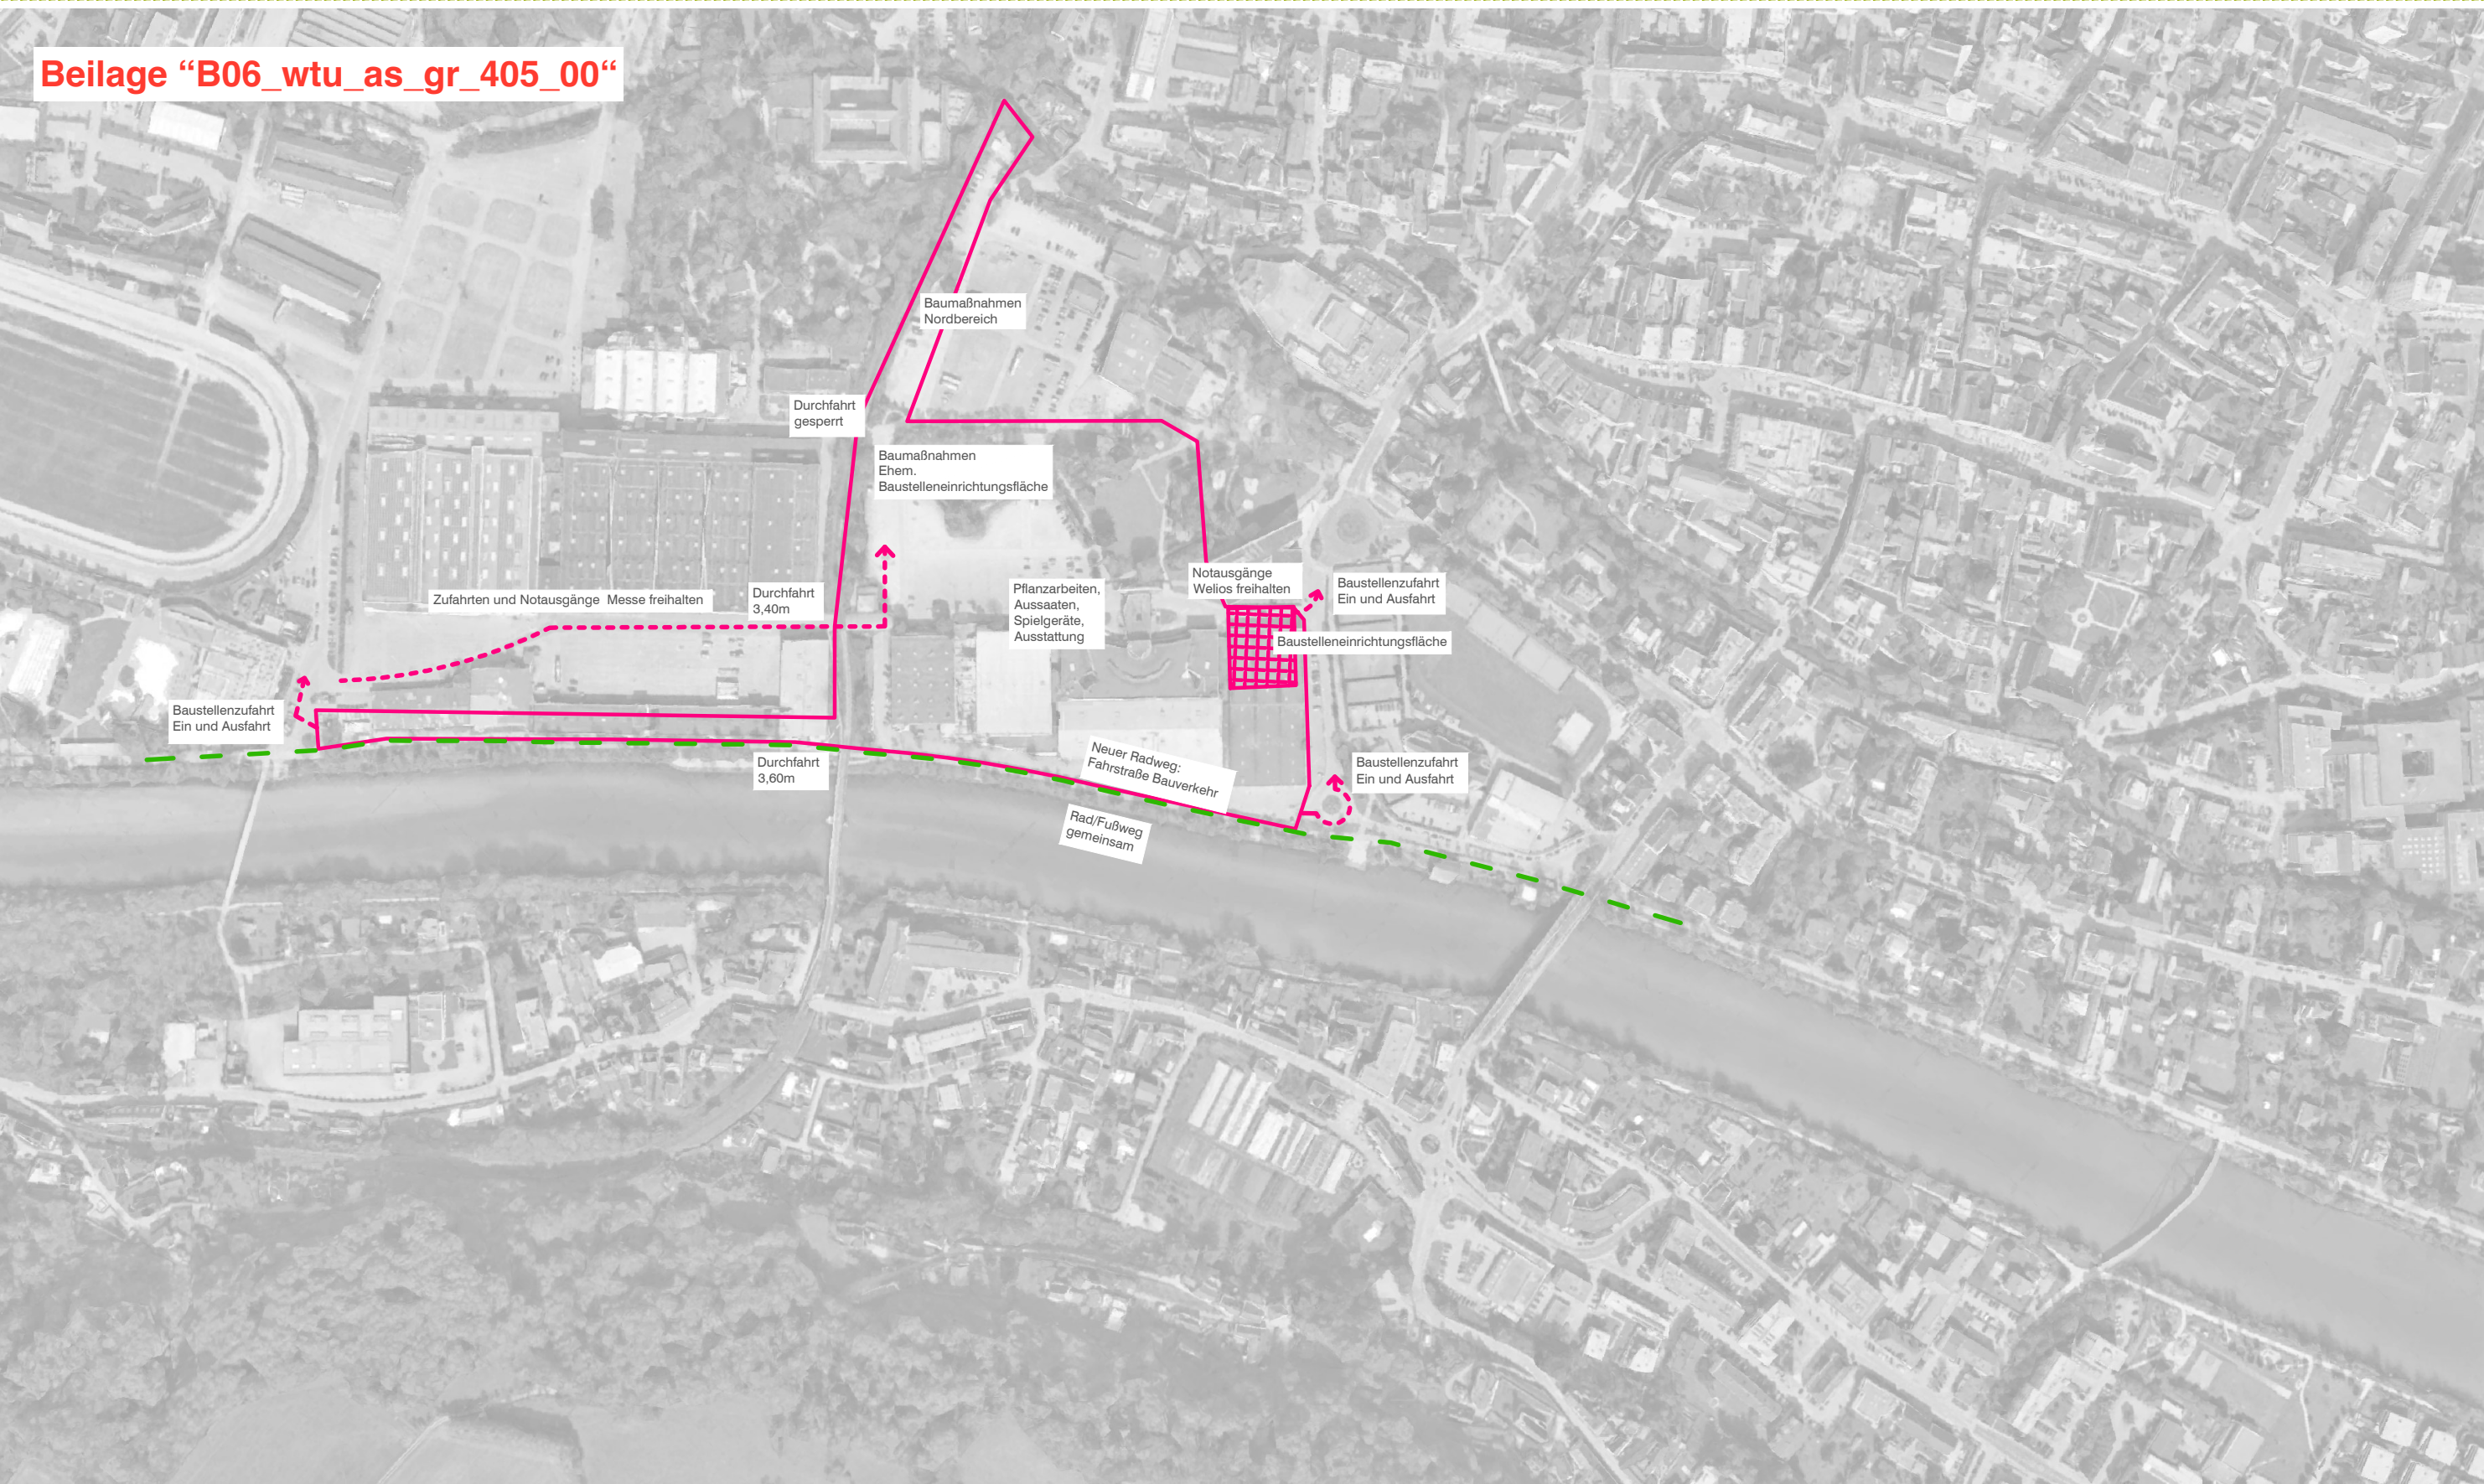

--- Radverbindung

Events: Halbmarathon Datum ausstehend

Bauarbeiten: 02-05/2026: Baum- und Strauchpflanzungen
Ausstattung ökologische Bereiche
Einbau Ausstattung
Einbau Spielgeräte
03-05/2026: Ansaaten
Staudenpflanzung

Phase 4
02/2026 - 05/2026

PROJEKT
Volksgarten
Traunuferpark
Erweiterung Volksgarten und Traunufer

GEZEICHNET
JeE,FiL

PROJEKT
WTU

MASSTAB
1:4000

DWG
wtu_la_e_gr_v01-03dwg

PLANVERFASSEN
YEWOLANDSCAPES
Ing.Büro für Landschaftsarchitektur
Ernst-Melchior-G. 11/1/G1 | 1020 Wien
E office@yewo.at | T +43 1 330 30 85

PLANINHALT
Baustellenphasenplan, Phase 4

PLANNUMMER
WTU_LA_E_GR_405_00

AUFTRAGGEBER
STADT WELS
Stadtentwicklung
Stadtplatz 1
4600 Wels

PHASE
ENTWURF

INDEX
V00
DATUM
241023

Merkblatt zum Schutz unserer Bäume


ÖNORM B1121




Baumschutz auf Baustellen

AUTOR: ARBEITSKREIS STADTBÄUME, DEUTSCHE GARTENAMTSLEITERKONFERENZ, November 2001/April 2012


GALILEI

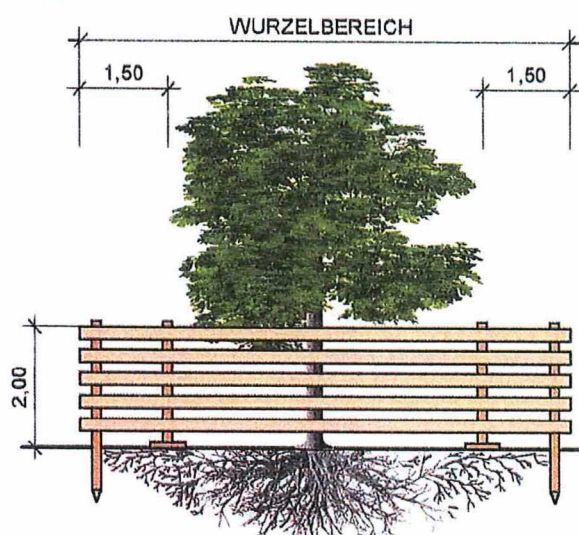


Variante A WURZELSCHUTZ DURCH ZAUN

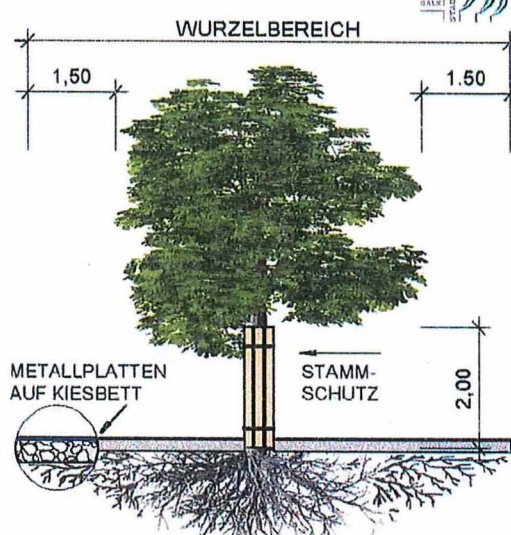

Variante B WURZELSCHUTZ DURCH LASTVERTEILUNG

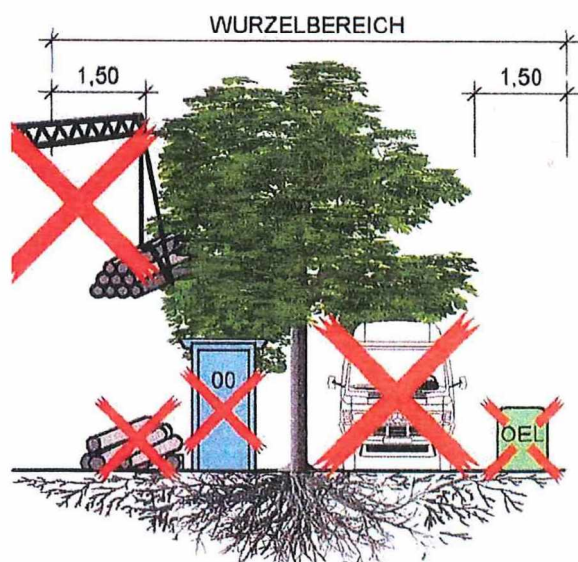


NICHT BEFAHREN
NICHT ABLAGERN:
- TREIBSTOFFE, CHEMIKALIEN
- BAUMATERIALIEN
- BAUSTELLENEINRICHTUNG
SCHWENKBEREICH BEACHTEN

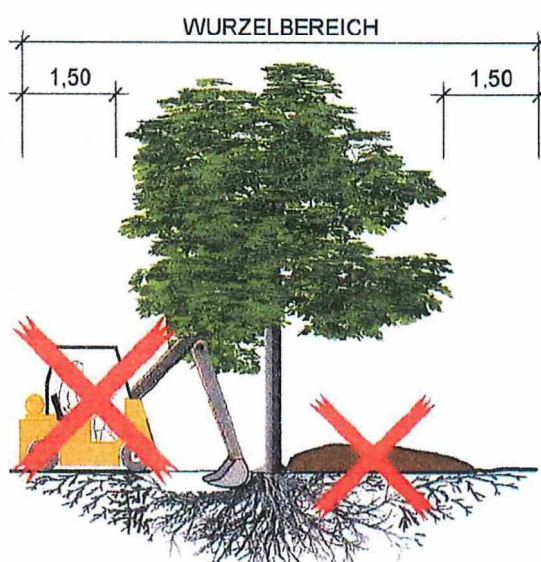


KEIN BODENABTRAG
KEINE AUFSCHÜTTUNG
NICHT VERDICHTEN
KEINE LEITUNGSVERLEGUNG!
KRONE SCHÜTZEN

Ergänzung Baumschutz auf Baustellen

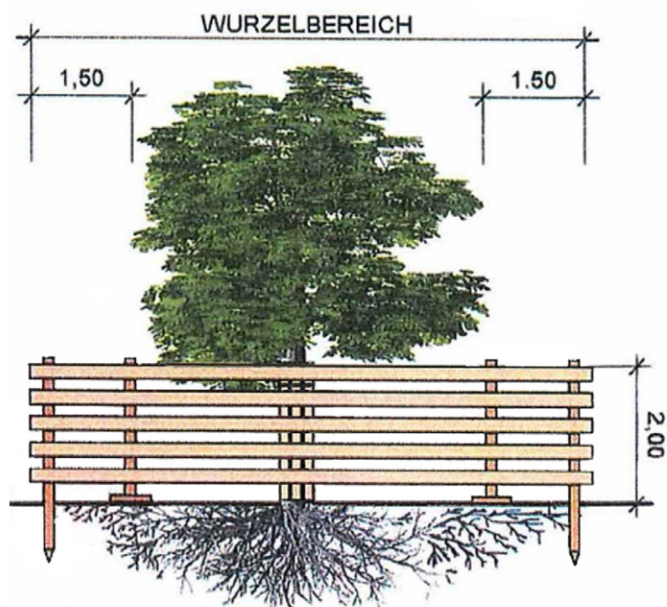

WURZELSCHUTZ DURCH ZAUN
STAMMSCHUTZ DURCH UMMANTELUNG
(OHNE AUFSCÜTTUNG, OHNE METALLPLATTE)
Installation Zaun später (nach Abbruch
angrenzender Asphalt, Hallen)

Variante C

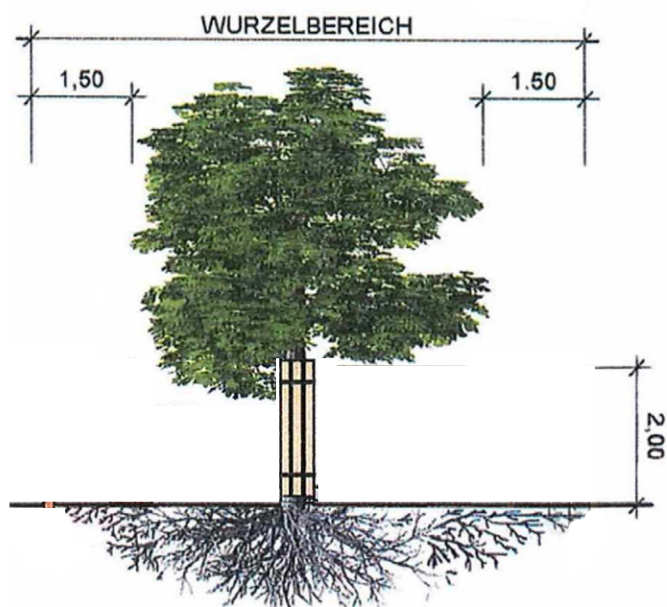

STAMMSCHUTZ DURCH UMMANTELUNG
(OHNE AUFSCÜTTUNG, OHNE METALLPLATTE)

Variante D