



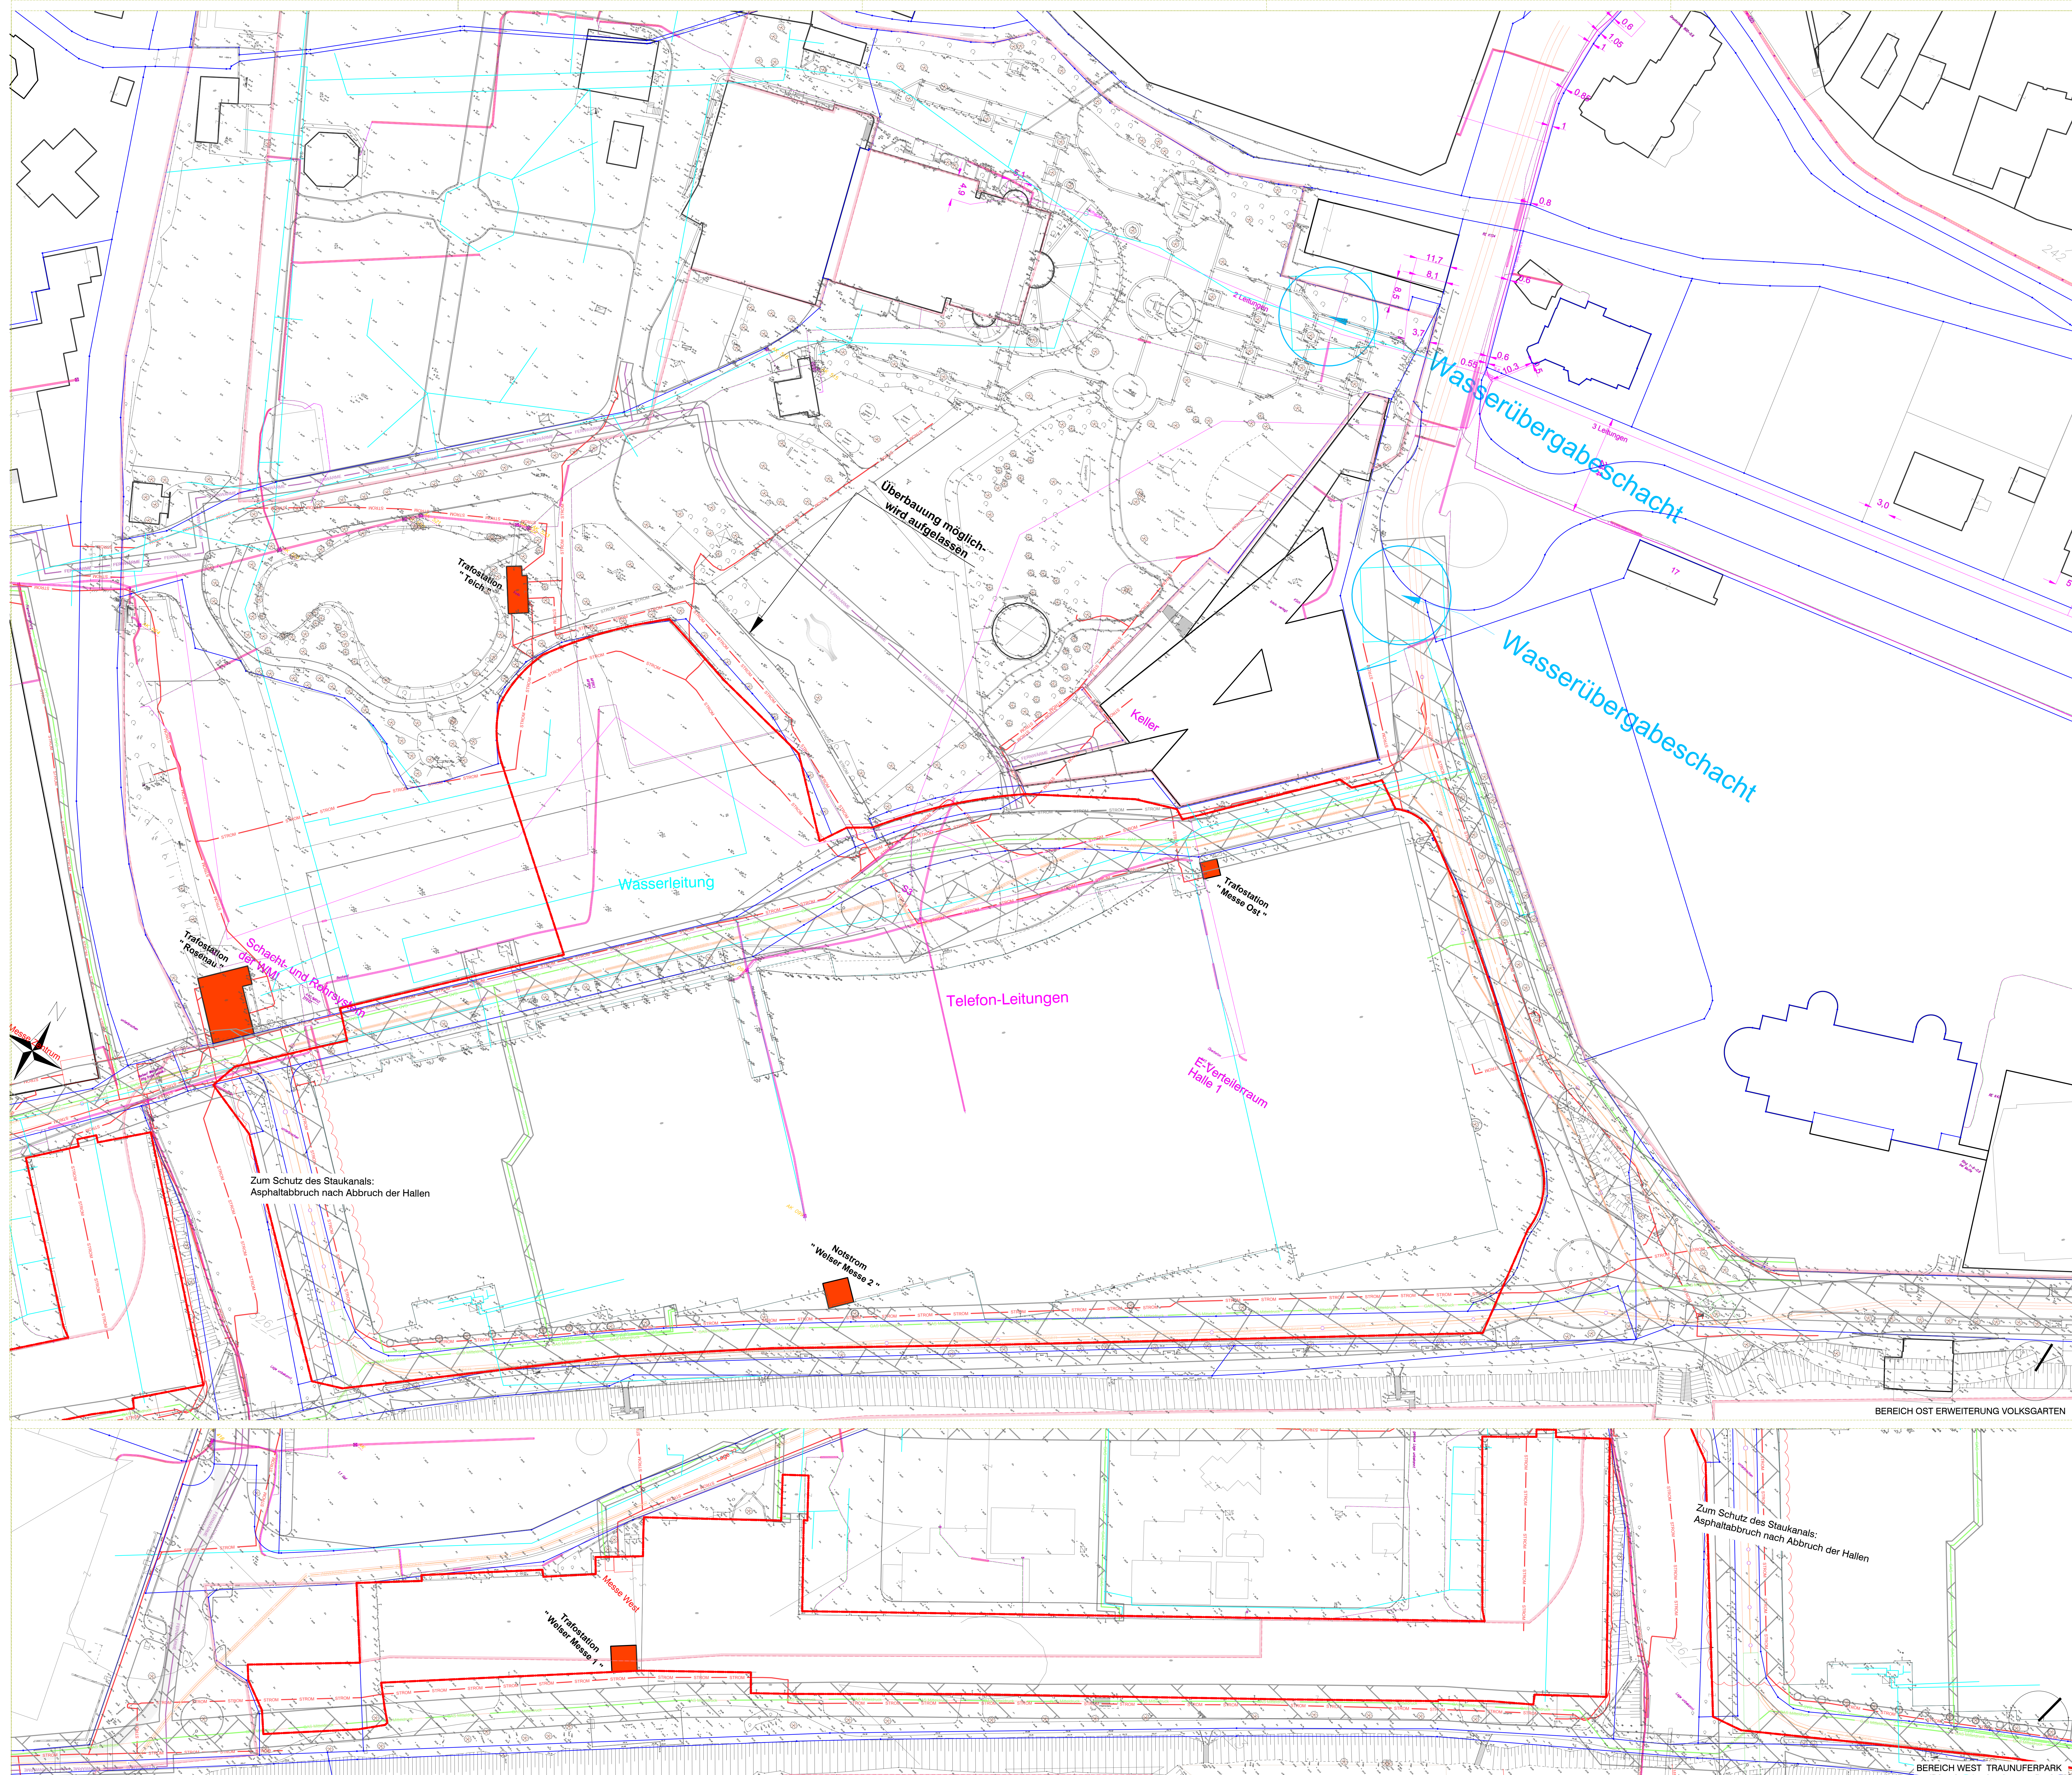

----- Abbruchgrenze

INDEX	DATUM
V00	241024

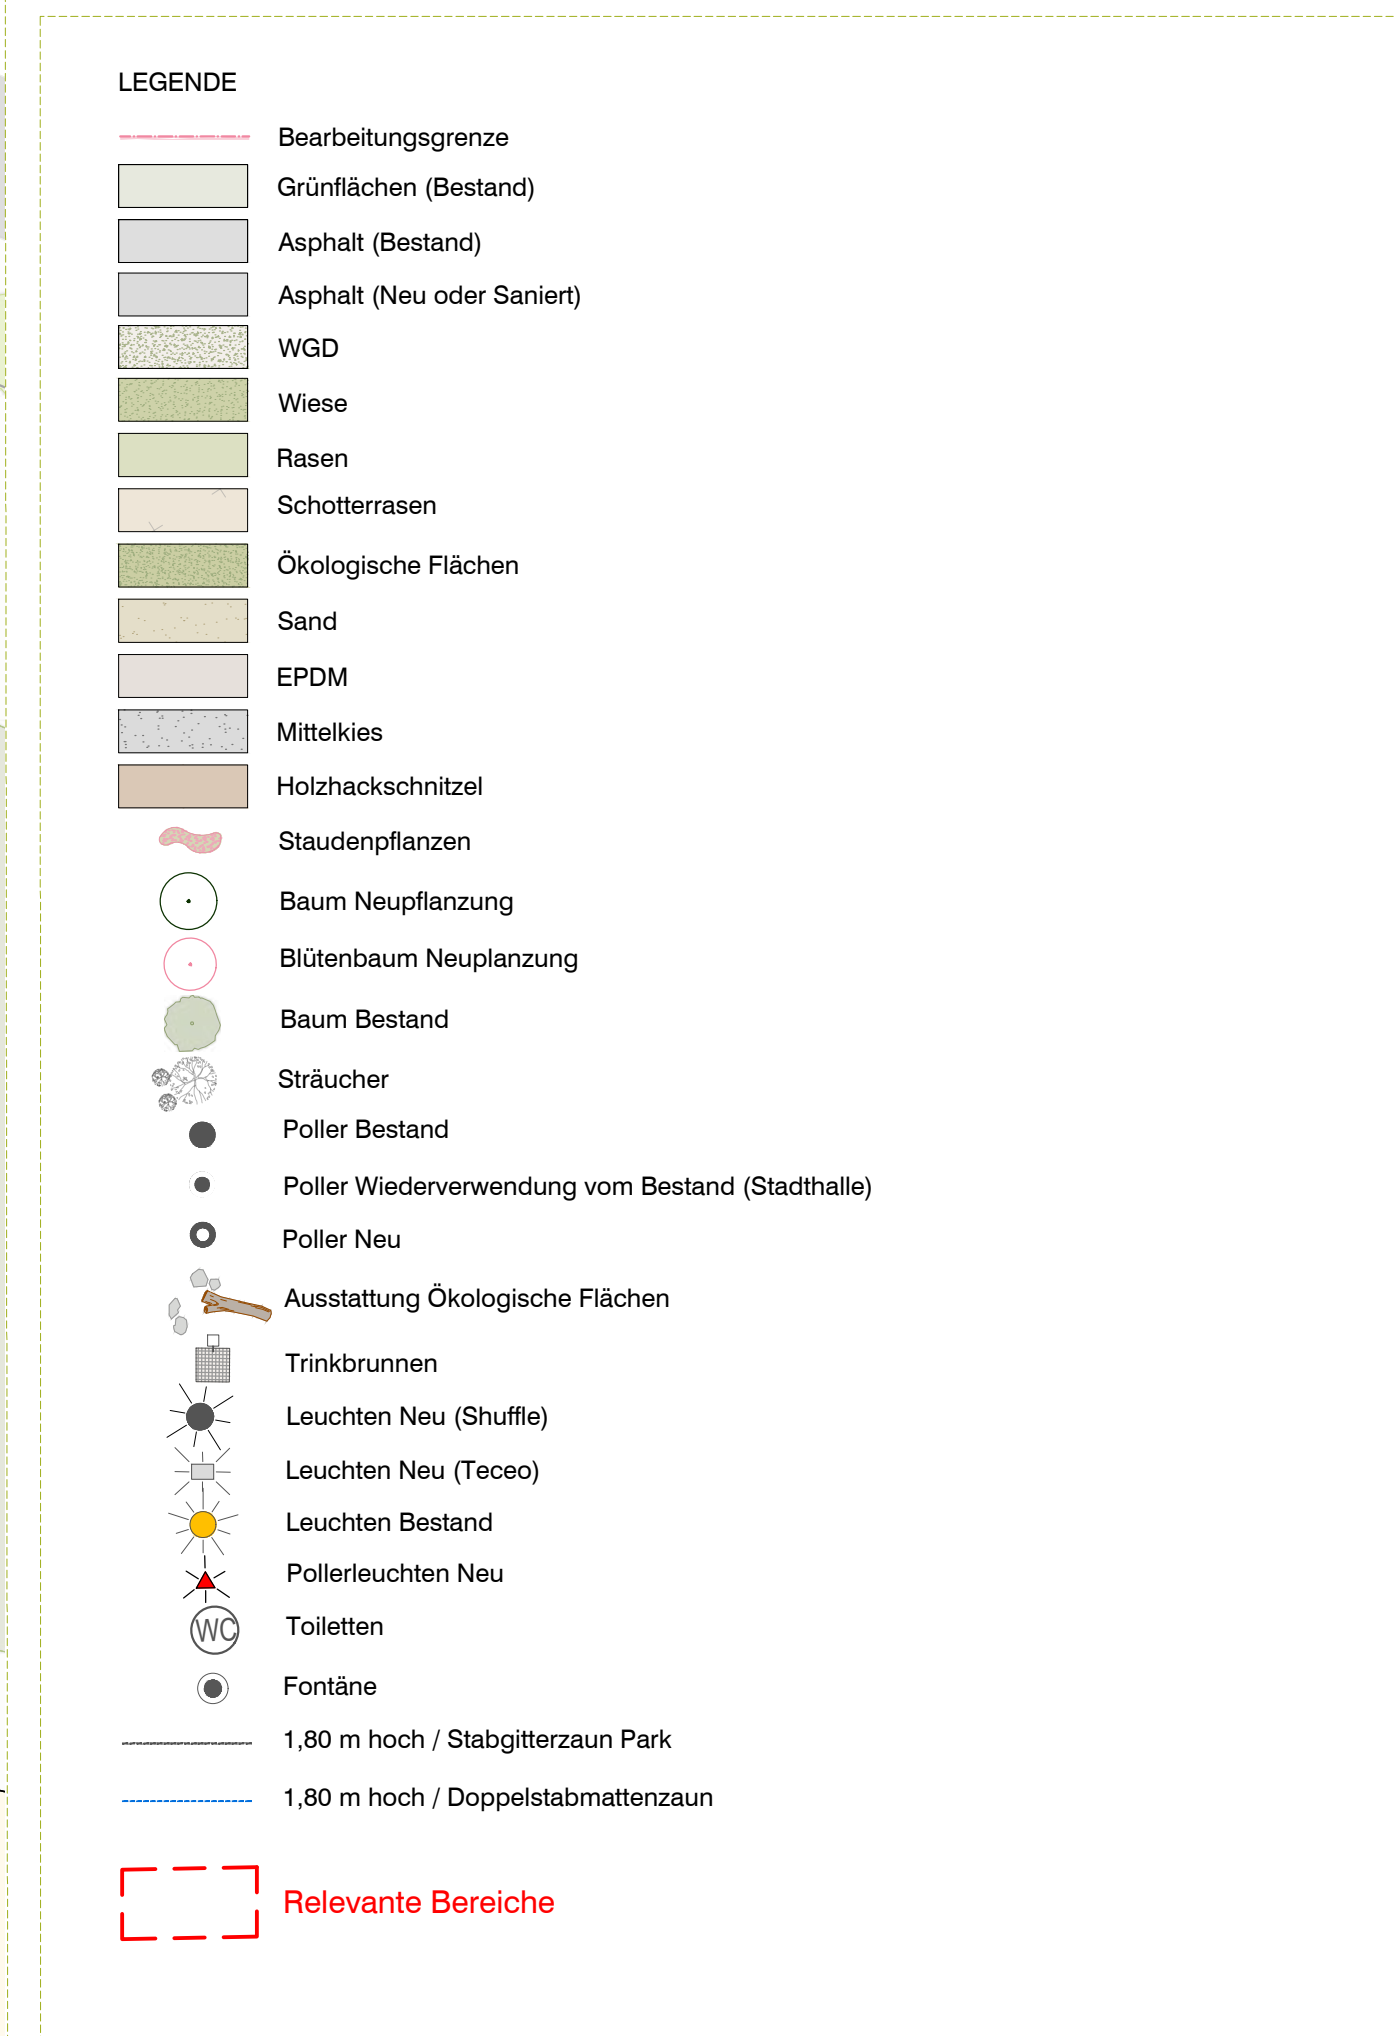

PROJEKT		PARZ.NR.	
Volksgarten Traunufersp		EZ	
Erweiterung Volksgarten und Traunuf		KG	
AUFTRAGSBER		PROJEKTKÖRPER	
Volksgarten Wels GmbH & Co KG		WTU	
Stadtplatz 1 4800 Wels		PHASE	
		AUSSCHREIBUNG	
PLANVERFASSER		YEWOW LANDSCAPES GmbH IB für Landschaftsarchitektur Ernst-Melchior-Gasse 11/1/G1 1020 Wien T +43 1 330 30 85 E office@yewo.at H www.yewo.at	
PLANINHALT		MASSSTAB	
Übersichtspl		1:500	
GEZEICHNET		FIL, JeE	
DWG	PLANNUMMER	INDEX	DATUM
wtu_la_as_gr_v02-06.dwg	wtu_la_as_100_00	V00	250506



GOK - Fertig-Geländeoberkante im eingebauten, verdichteten, gesetzten Zustand
ROP - Rohplanum im verdichteten, fertigen Zustand, darauf baut der Unterbau, Oberbau, Humusschicht, Abdeckungen udgl. auf

Naturmaße nehmen, Koten prüfen!

Entwässerung, Kanalisierung, Elektroplanung, Haustechnik inkl. sämtlicher Leitungsführungen, Anschlüsse und Dimensionierungen sowie statische Berechnungen sämtlicher Bauteile sind nicht Gegenstand der vorliegenden Planung.

Dimensionierung sämtlicher Bauteile nach statischen Erfordernissen!

Verdichtungswerte für Herstellung Rohplanum (ROP) befest.Flächen nach. Erford. sowie mind. 35 MN/m2 (EV1-Wert) gem. RVS 03.08.63 sofern nicht gesondert beschrieben.

Rohplanum (ROP) ist +/- 5cm herzustellen.

PLANVERFASSER	PLANGRUNDLAGEN NUMMER	DATUM

AENDERUNGSDATUM	AENDERUNGSMINHALT	INDEX
06.05.2025	Erstellung	00

PROJEKT	VOLKSGARTEN TRAUNUFERPARK Erweiterung Volksgarten und Traunufur	PARZ.NR.
		EZ
		KG
AUFTRAGGEBER	Volksgarten Wels GmbH & Co KG Stadtplatz 1 4600 Wels	PROJEKTKÜRZEL WTU
		PHASE AUSSCHREIBUNG


PLANVERFASSER

YEWOLANDSCAPES

YEWOLANDSCAPES GmbH
IB für Landschaftsarchitektur
Ernst-Melchior-Gasse 11/1/G1
1020 Wien

T +43 1 330 30 85
E office@yewo.at
H www.yewo.at

PLANINHALT DETAIL WASSERSPIEL (DET_115)		MASSTAB 1:20, 1:50	
		GEZEICHNET OsM	
DWG wtu_la_as_det_Schlusser_v01-05_OsM.dwg	PLANNUMMER WTU_LA_AS_360_00	INDEX V00	DATUM 250506

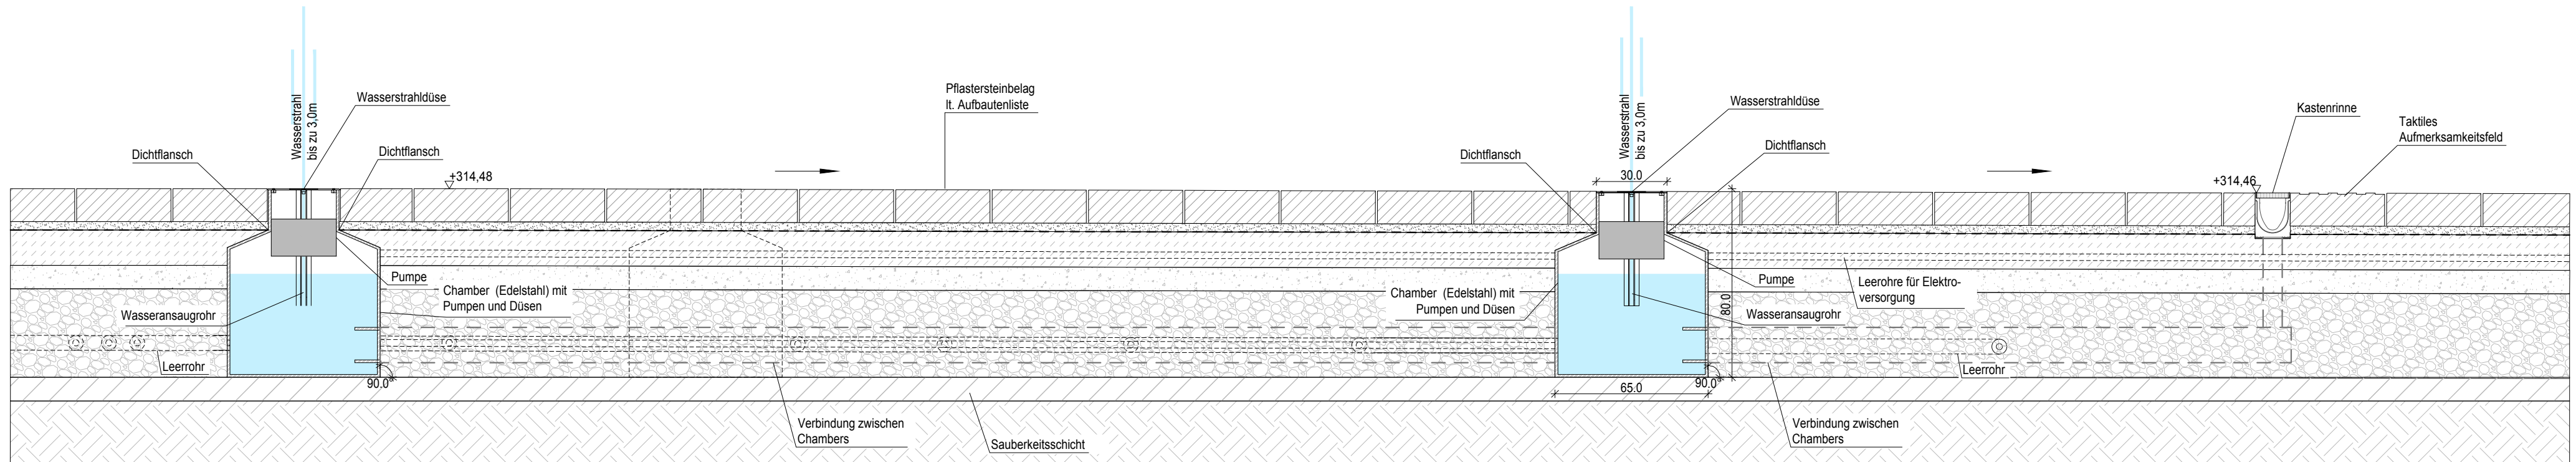

DET_115b | Wasserspiel Schnitt S1-S1'
M 1:20