


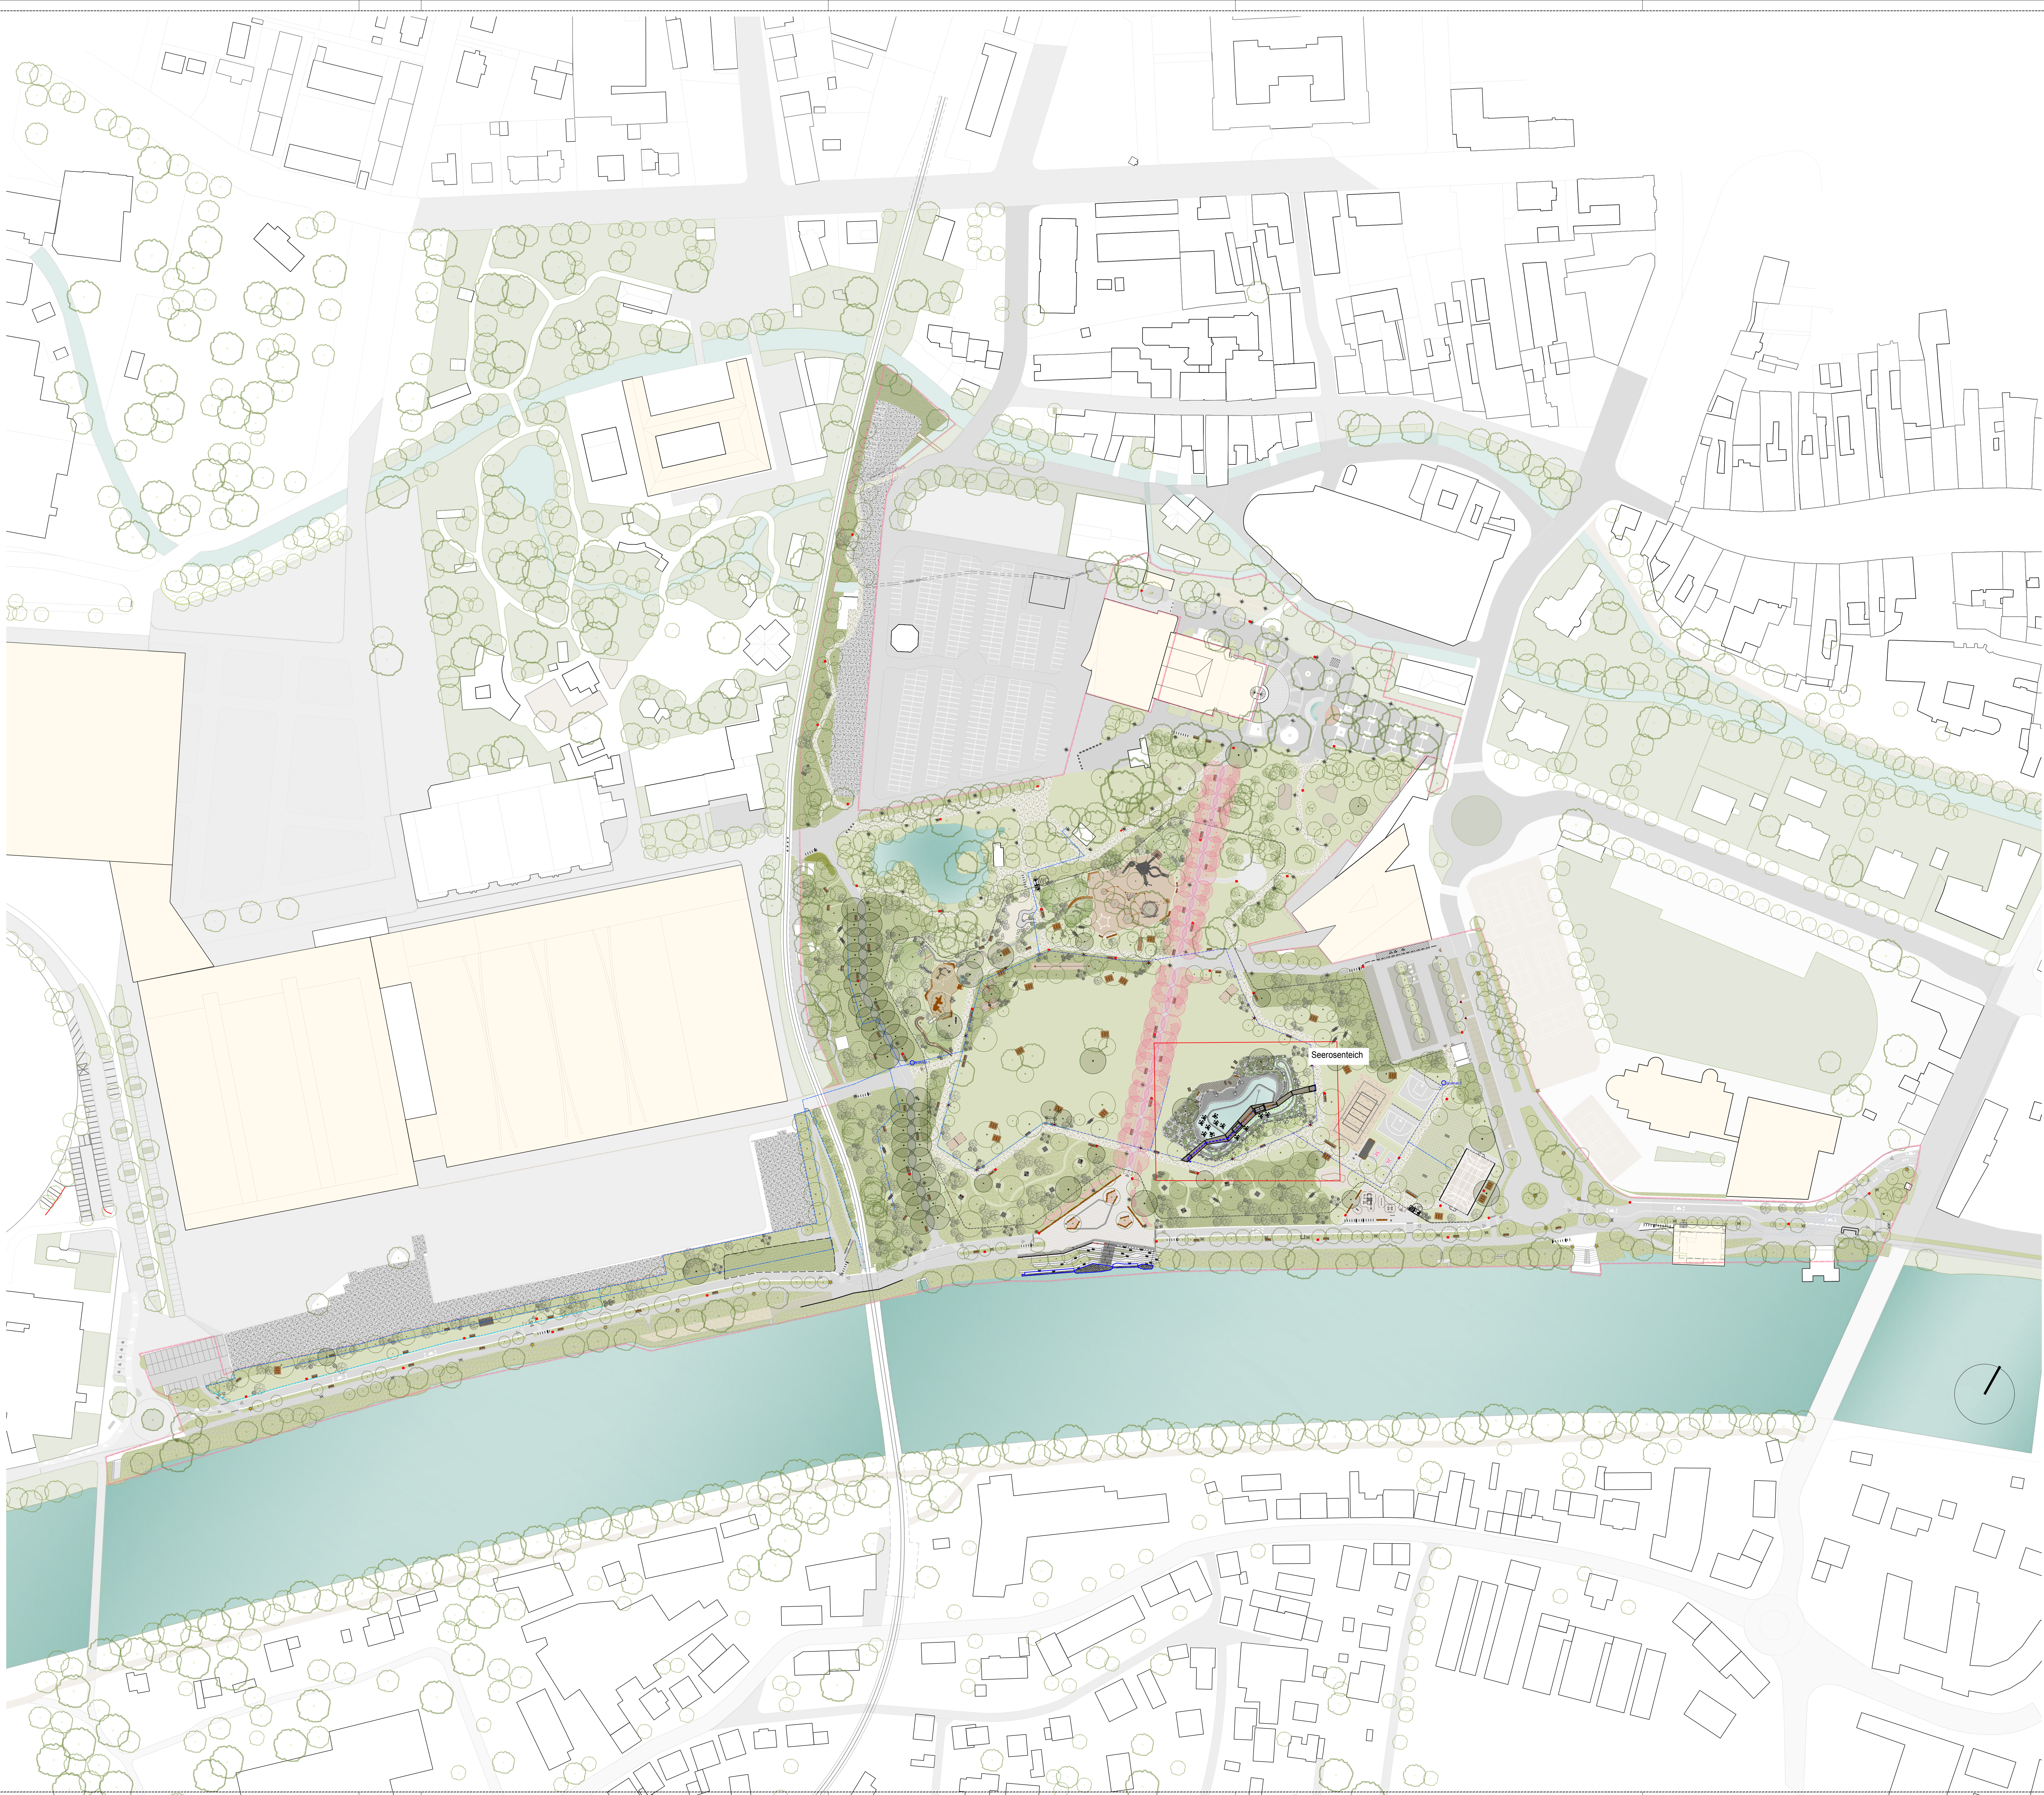

LEGENDE

Bearbeitungsgrenze

Grünflächen (Bestand)

Asphalt (Bestand)

Asphalt (Neu oder Saniert)

Kleinsteinpflaster (Bestand)

Kleinsteinpflaster (Neu)

Rasengittersteinbelag

VG/D

Wiese

Rasen

Schotterrasen

Ökologische Flächen

Sand

EPDM

Mittelkies

Holzdeckschnitzel

Staudenpflanzen

Baum Neupflanzung

Baum Bestand >25cm Umfang

Baum Bestand

Sträucher

Abfallbehälter

1,80 m hoch / Stabgitterzaun Park

1,80 m hoch / Doppelstabmattenzaun

1,40 m hoch / Doppelstabmattenzaun

● Poller Bestand

● Poller Wiederverwendung vom Bestand

● Poller Neu

○ Trinkbrunnen

○ Fußdusche

■ Trinkbrunnen

● Leuchten Neu (Shuffle)

● Leuchten Neu (Teeco)

★ Leuchten Bestand

★ Pollerleuchten Neu mit Stromanschluss

WC Toiletten

--- Ort beton-Unterkonstruktion

--- Brauchwasserleitung

--- Stromleitung

--- Rücklaufwasserleitung

GOK - Fertig-Geländeoberkante im eingebauten, verdichteten, gesetzten Zustand
ROP - Rohplanum im verdichteten, fertigen Zustand, darauf baut der Unterbau, Oberbau, Humusschicht, Abdeckungen udgl. auf

Naturmaße nehmen, Koten prüfen!

Dimensionierung sämtlicher Bauteile nach statischen Erfordernissen!
Verdichtungswerte für Herstellung Rohplanum (ROP) befest.Flächen nach. Erford. sowie mind. 35 MN/m2 (EV1-Wert) gem. RVS 03.08.63 sofern nicht gesondert beschrieben.

Rohplanum (ROP) ist +/- 5cm herzustellen.

PLANVERFASSER	PLANGRUNDLAGEN NUMMER	DATUM

ÄNDERUNGSDATUM	ÄNDERUNGSGRUND	INDEX

PROJEKT

VOLKSGARTEN
TRAUNUFERPARK
Erweiterung Volksgarten und Traunufer

PARZ.NR.

EZ

KG

AUFTRAGGEBER

Volksgarten Wels
GmbH & Co KG
Stadtplatz 1
4600 Wels

PROJEKTKÜRSEL

WTU

PHASE

AUSSCHREIBUNG

PLANVERFASSER

YEWOLANDSCAPES

YEWOLANDSCAPES GmbH
IB für Landschaftsarchitektur
Ernst-Melchior-Gasse 11/1/61
1020 Wien
T +43 1 330 30 85
E office@yewo.at
H www.yewo.at

PLANHALT

Übersichtsplan

MAßSTAB

1:1000

GEZEICHNET

JeE, FIL

DWG

wtu_la_gs_gr_v03_04.dwg

PLANNUMMER

WTU_LA_AS_100_00

INDEX

V00

DATUM

250716